


BUDOWA DRUGI EKSPRESOWEJ S17

NA ODCINKU:

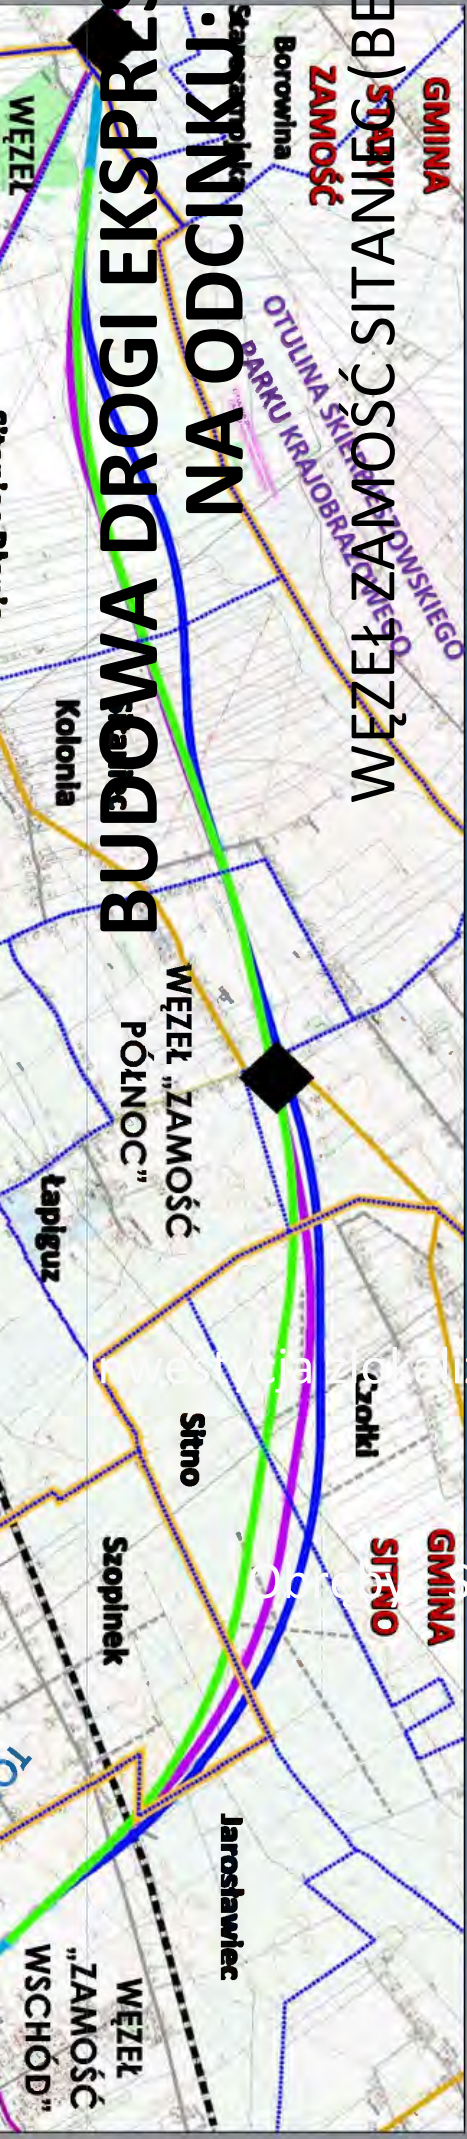

WĘZEL ZAMOŚĆ (BEZ WĘZŁA)

WĘZEL ZAMOŚĆ WSCHÓD (BEZ WĘZŁA)

ZAMAWIAJĄCY

WYKONAWCA DOKUMENTACJI

LOKALIZACJA INWESTYCJI DROGOWEJ

zawieszona jest w całości w obszarze administracyjnym województwa lubelskiego
Powiat zamojski
Gminy: Zamość, Sitno
Sitaniec Błonie, Sitaniec Kolonia, Łapiguz, Szopinek, Czołki, Sitno, Jarosławiec

