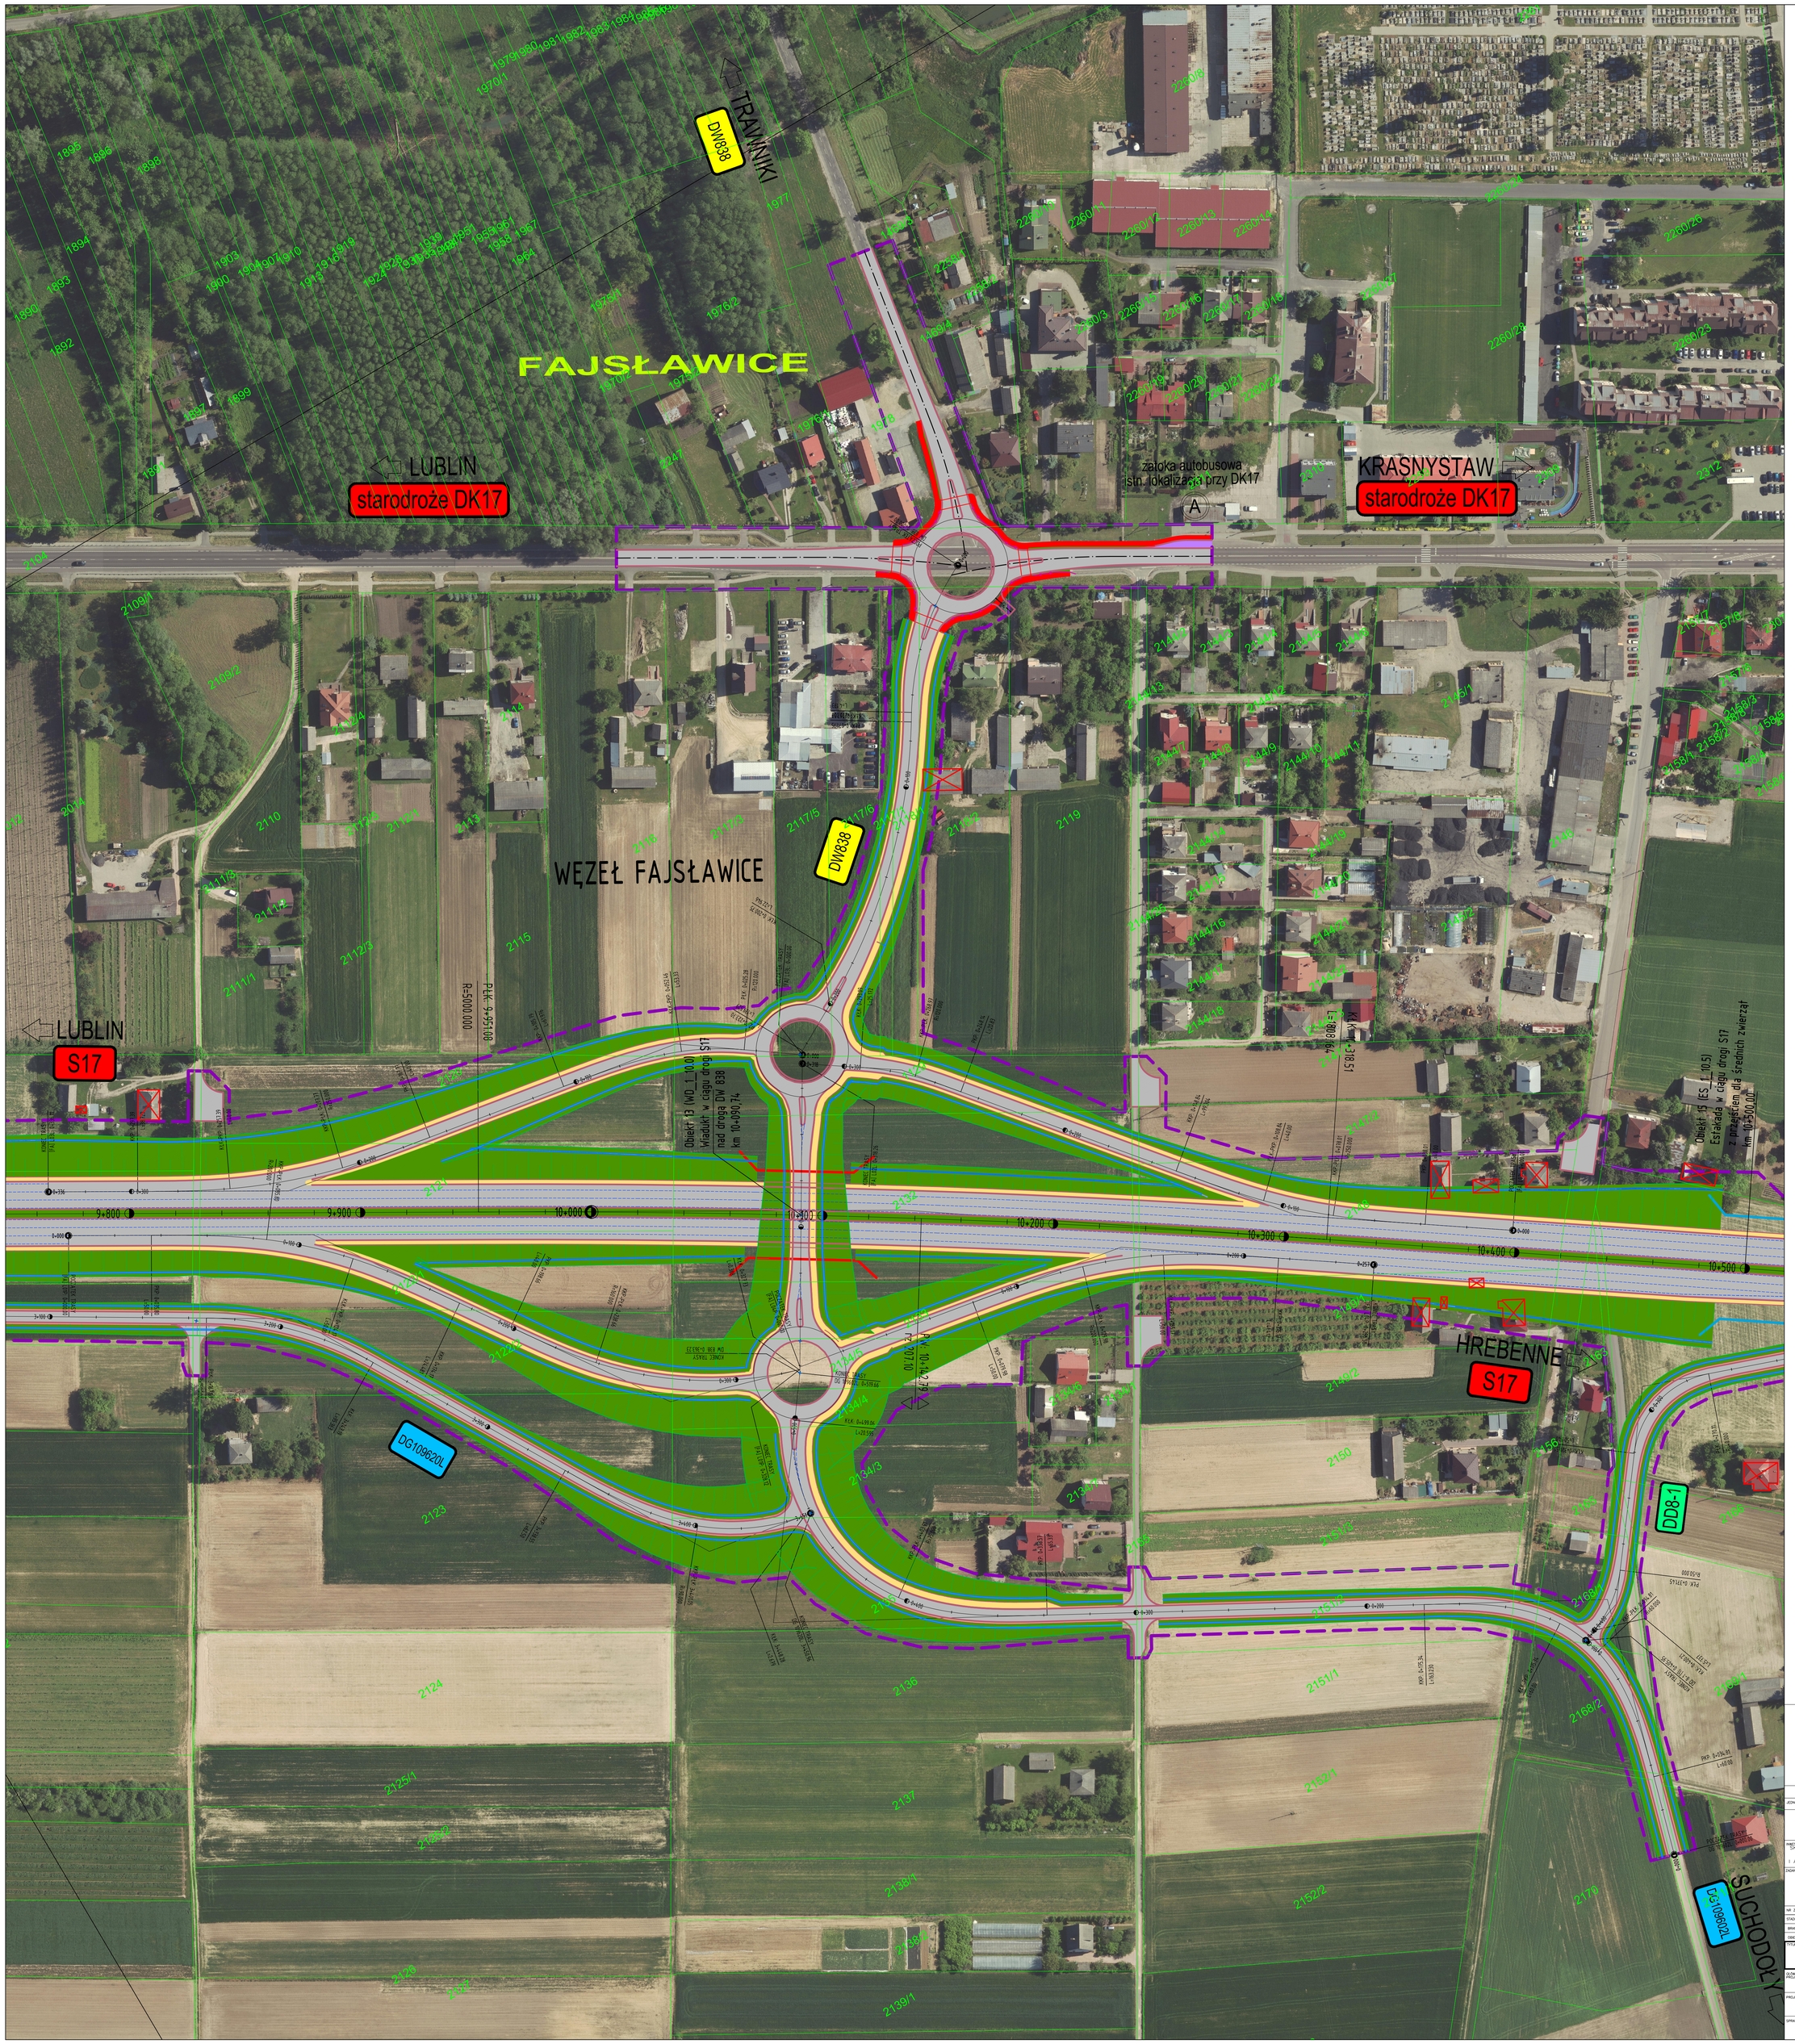

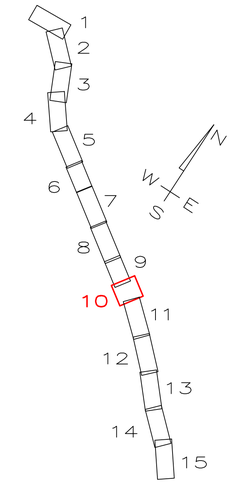

JEDNOSTKA PROJEKTOWA:

MOSTY KATOWICE
40-155 Katowice
ul. Rolna 12
www.mostykatowice.pl
e-mail: biuro@mostykatowice.pl

INWESTOR:
SKARB PAŃSTWA – GENERALNY DYREKTOR DRÓG KRAJOWYCH I AUTOSTRAD
REPREZENTOWANY PRZEZ: GENERALNĄ DYREKCJĘ DRÓG KRAJOWYCH
I AUTOSTRAD ODDZIAŁ W LUBLINIE, UL. OGRODOWA 21, 20-075 LUBLIN

TEMAT:
BUDOWA DROGI EKSPRESOWEJ S17 PIASKI – HREBENNE
ODCINEK NR 1: PIASKI, WĘZEŁ "PIASKI WSCHÓD" WRAZ Z WĘZŁEM –
WĘZEŁ "LOPIENNIK" WRAZ Z WĘZŁEM, O DŁUGOŚCI OK. 15,9 KM

NR ZADANIA:	402101047_7346
STADIUM:	KONCEPCJA PROGRAMOWA
BRANŻA:	DROGOWA
OBIEKT:	DROGA EKSPRESOWA S-17

TYTUŁ RYSUNKU: **PLAN SYTUACYJNY**

RYSUNEK NR: **0-00-1K01**

PROJEKTANT:	MGR INŻ. MACIEJ BŁACH UPRAWNIENIA BUDOWLANE DO PROJEKTOWANIA BEZ OGRANICZEŃ W SPECJALNOŚCI KONSTRUKCYJNO-BUDOWLANEJ NR EWID. 34/98		SKALA: 1:1000
PROJEKTANT:	MGR INŻ. MARCIN GŁOSEK UPRAWNIENIA BUDOWLANE DO PROJEKTOWANIA I KIEROWANIA ROBOTAMI BUDOWLANYMI BEZ OGRANICZEŃ W SPECJALNOŚCI KONSTRUKCYJNO-BUDOWLANEJ NR EWID. 419/92		
SPRAWDZAJĄCY:	INŻ. MICHAŁ WOŁOSZYŃSKI UPRAWNIENIA BUDOWLANE DO PROJEKTOWANIA BEZ OGRANICZEŃ W SPECJALNOŚCI DROGOWEJ NR EWID. SLA/0015/POOD/05		DATA: WRZESIEŃ 2020