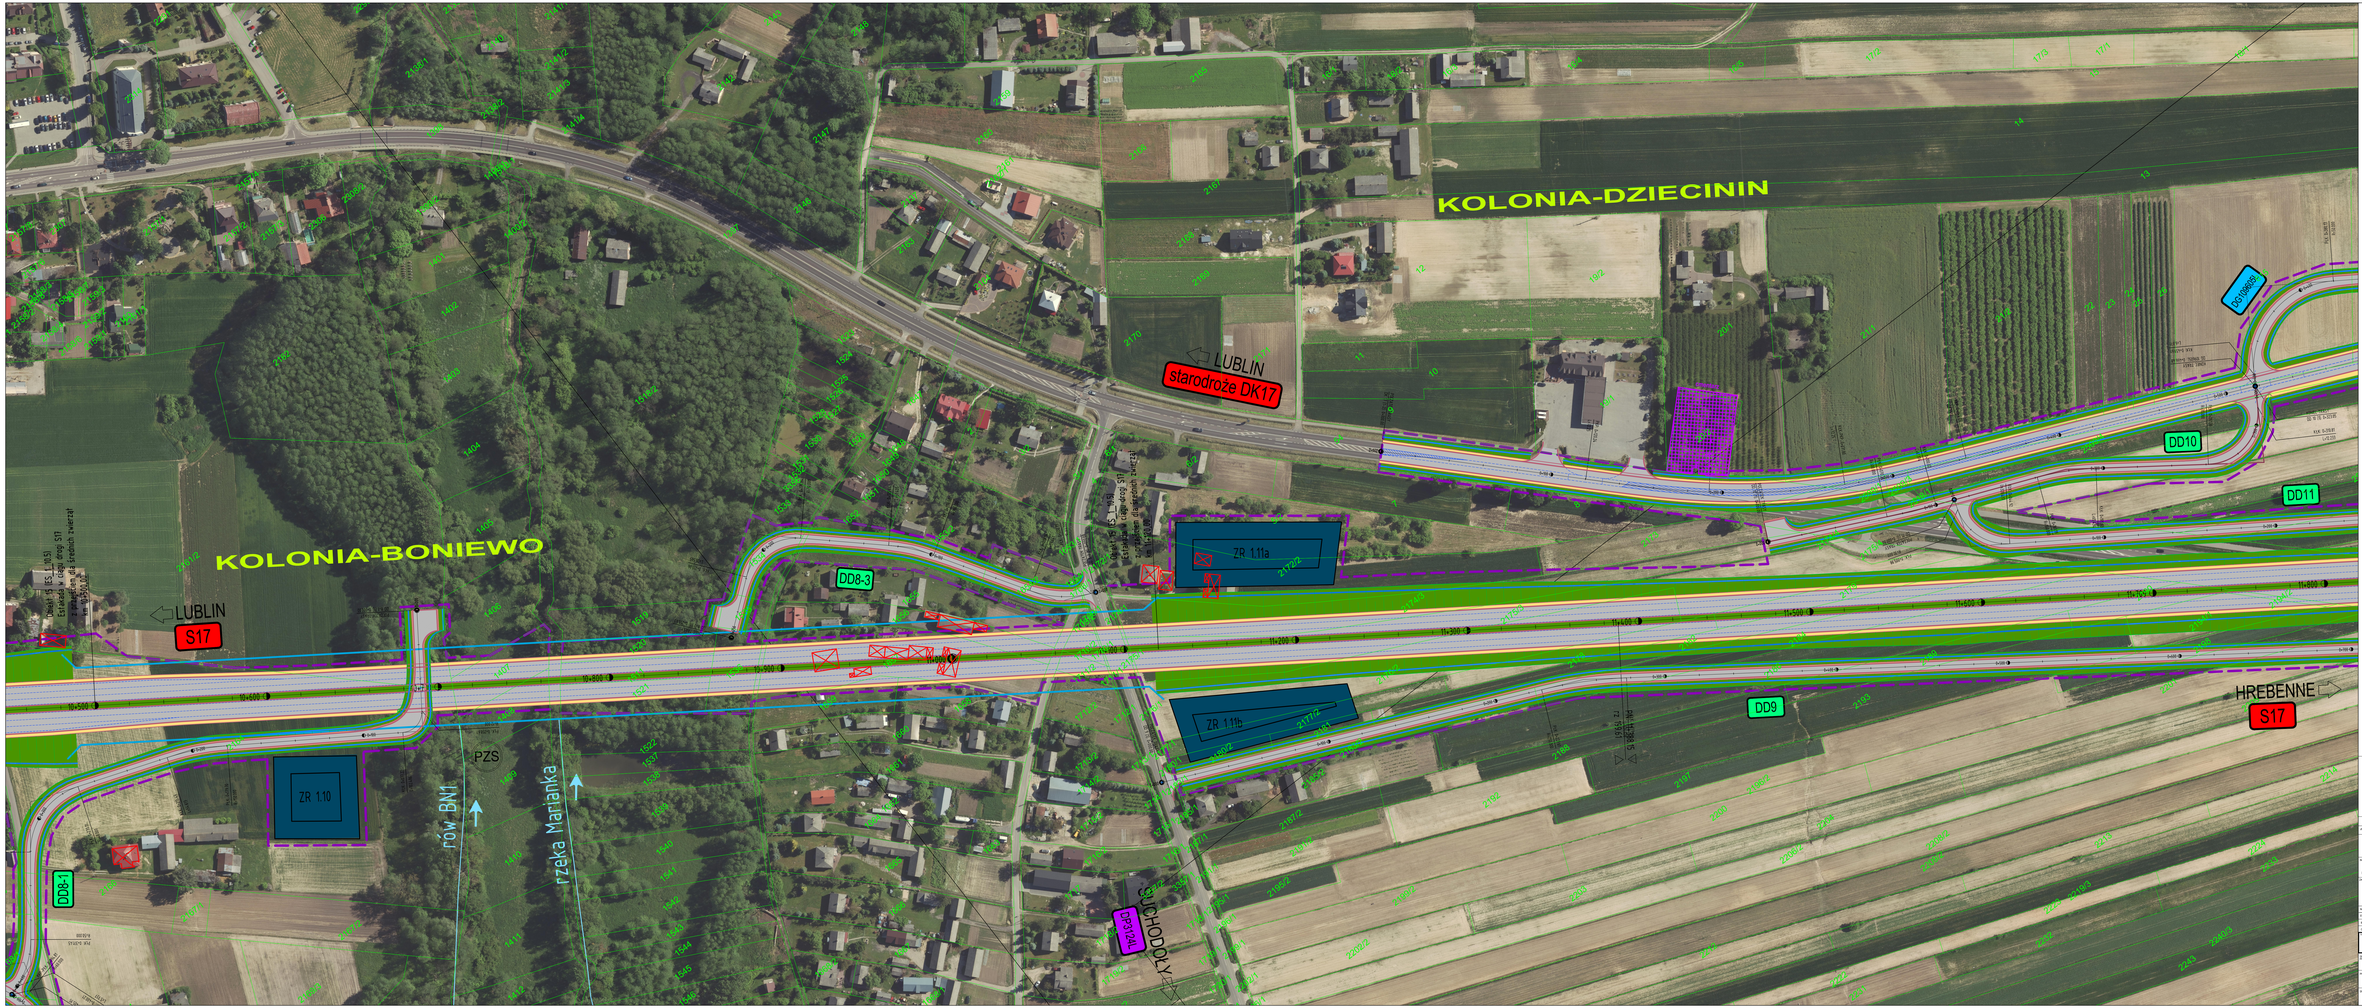

MOSTY KATOWICE
ul. Rolna 12
40-555 Katowice
e-mail: biuro@mostykatowice.pl

PROJEKTANT: PAWEŁ ŁUKASZEWICZ
UPRAWNIENIA BUDOWLANE DO PROJEKTOWANIA BEZ OGRANICZEŃ W SPECJALNOŚCI INŻYNIERYJNEJ DROGOWEJ
NR EWIDENCYJNY: MAŁOPOLSKA/0001/PWOD/08
PROJEKTANT: MARCIN ŻYDEK
UPRAWNIENIA BUDOWLANE DO PROJEKTOWANIA BEZ OGRANICZEŃ W SPECJALNOŚCI INŻYNIERYJNEJ DROGOWEJ
NR EWIDENCYJNY: MAŁOPOLSKA/0001/PWOD/08

BUDOWA DROGI EKSPRESOWEJ S17 PUŁAWY – HREBENNE
ODCINEK NR 1 PUŁAWY WSCHÓD "PUŁAWY WSCHÓD" WRAZ Z WĘZŁEM Z WĘZŁEM "CZERNIEJEWICE" WRAZ Z WĘZŁEM "LUBLIN"

NR UMOWY:	402/2310/47_7346
ETAP:	KONCEPCJA PROGRAMOWA
BRANŻA:	DROGOWA
OBIEKT:	DROGA EKSPRESOWA S-17

PLAN SYTUACYJNY

STADIUM: P
NR RYS.: 0-D-1[1]

SPRAWDZIŁ:	MGR INŻ. MARCIN ŻYDEK UPRAWNIENIA BUDOWLANE DO PROJEKTOWANIA BEZ OGRANICZEŃ W SPECJALNOŚCI INŻYNIERYJNEJ DROGOWEJ NR EWID. MAŁOPOLSKA/0001/PWOD/08	
PROJEKTOWAŁ:	MGR INŻ. PAWEŁ ŁUKASZEWICZ UPRAWNIENIA BUDOWLANE DO PROJEKTOWANIA BEZ OGRANICZEŃ W SPECJALNOŚCI INŻYNIERYJNEJ DROGOWEJ NR EWID. MAŁOPOLSKA/0001/PWOD/08	

SKALA: 1:1000

DATA: 07.2023