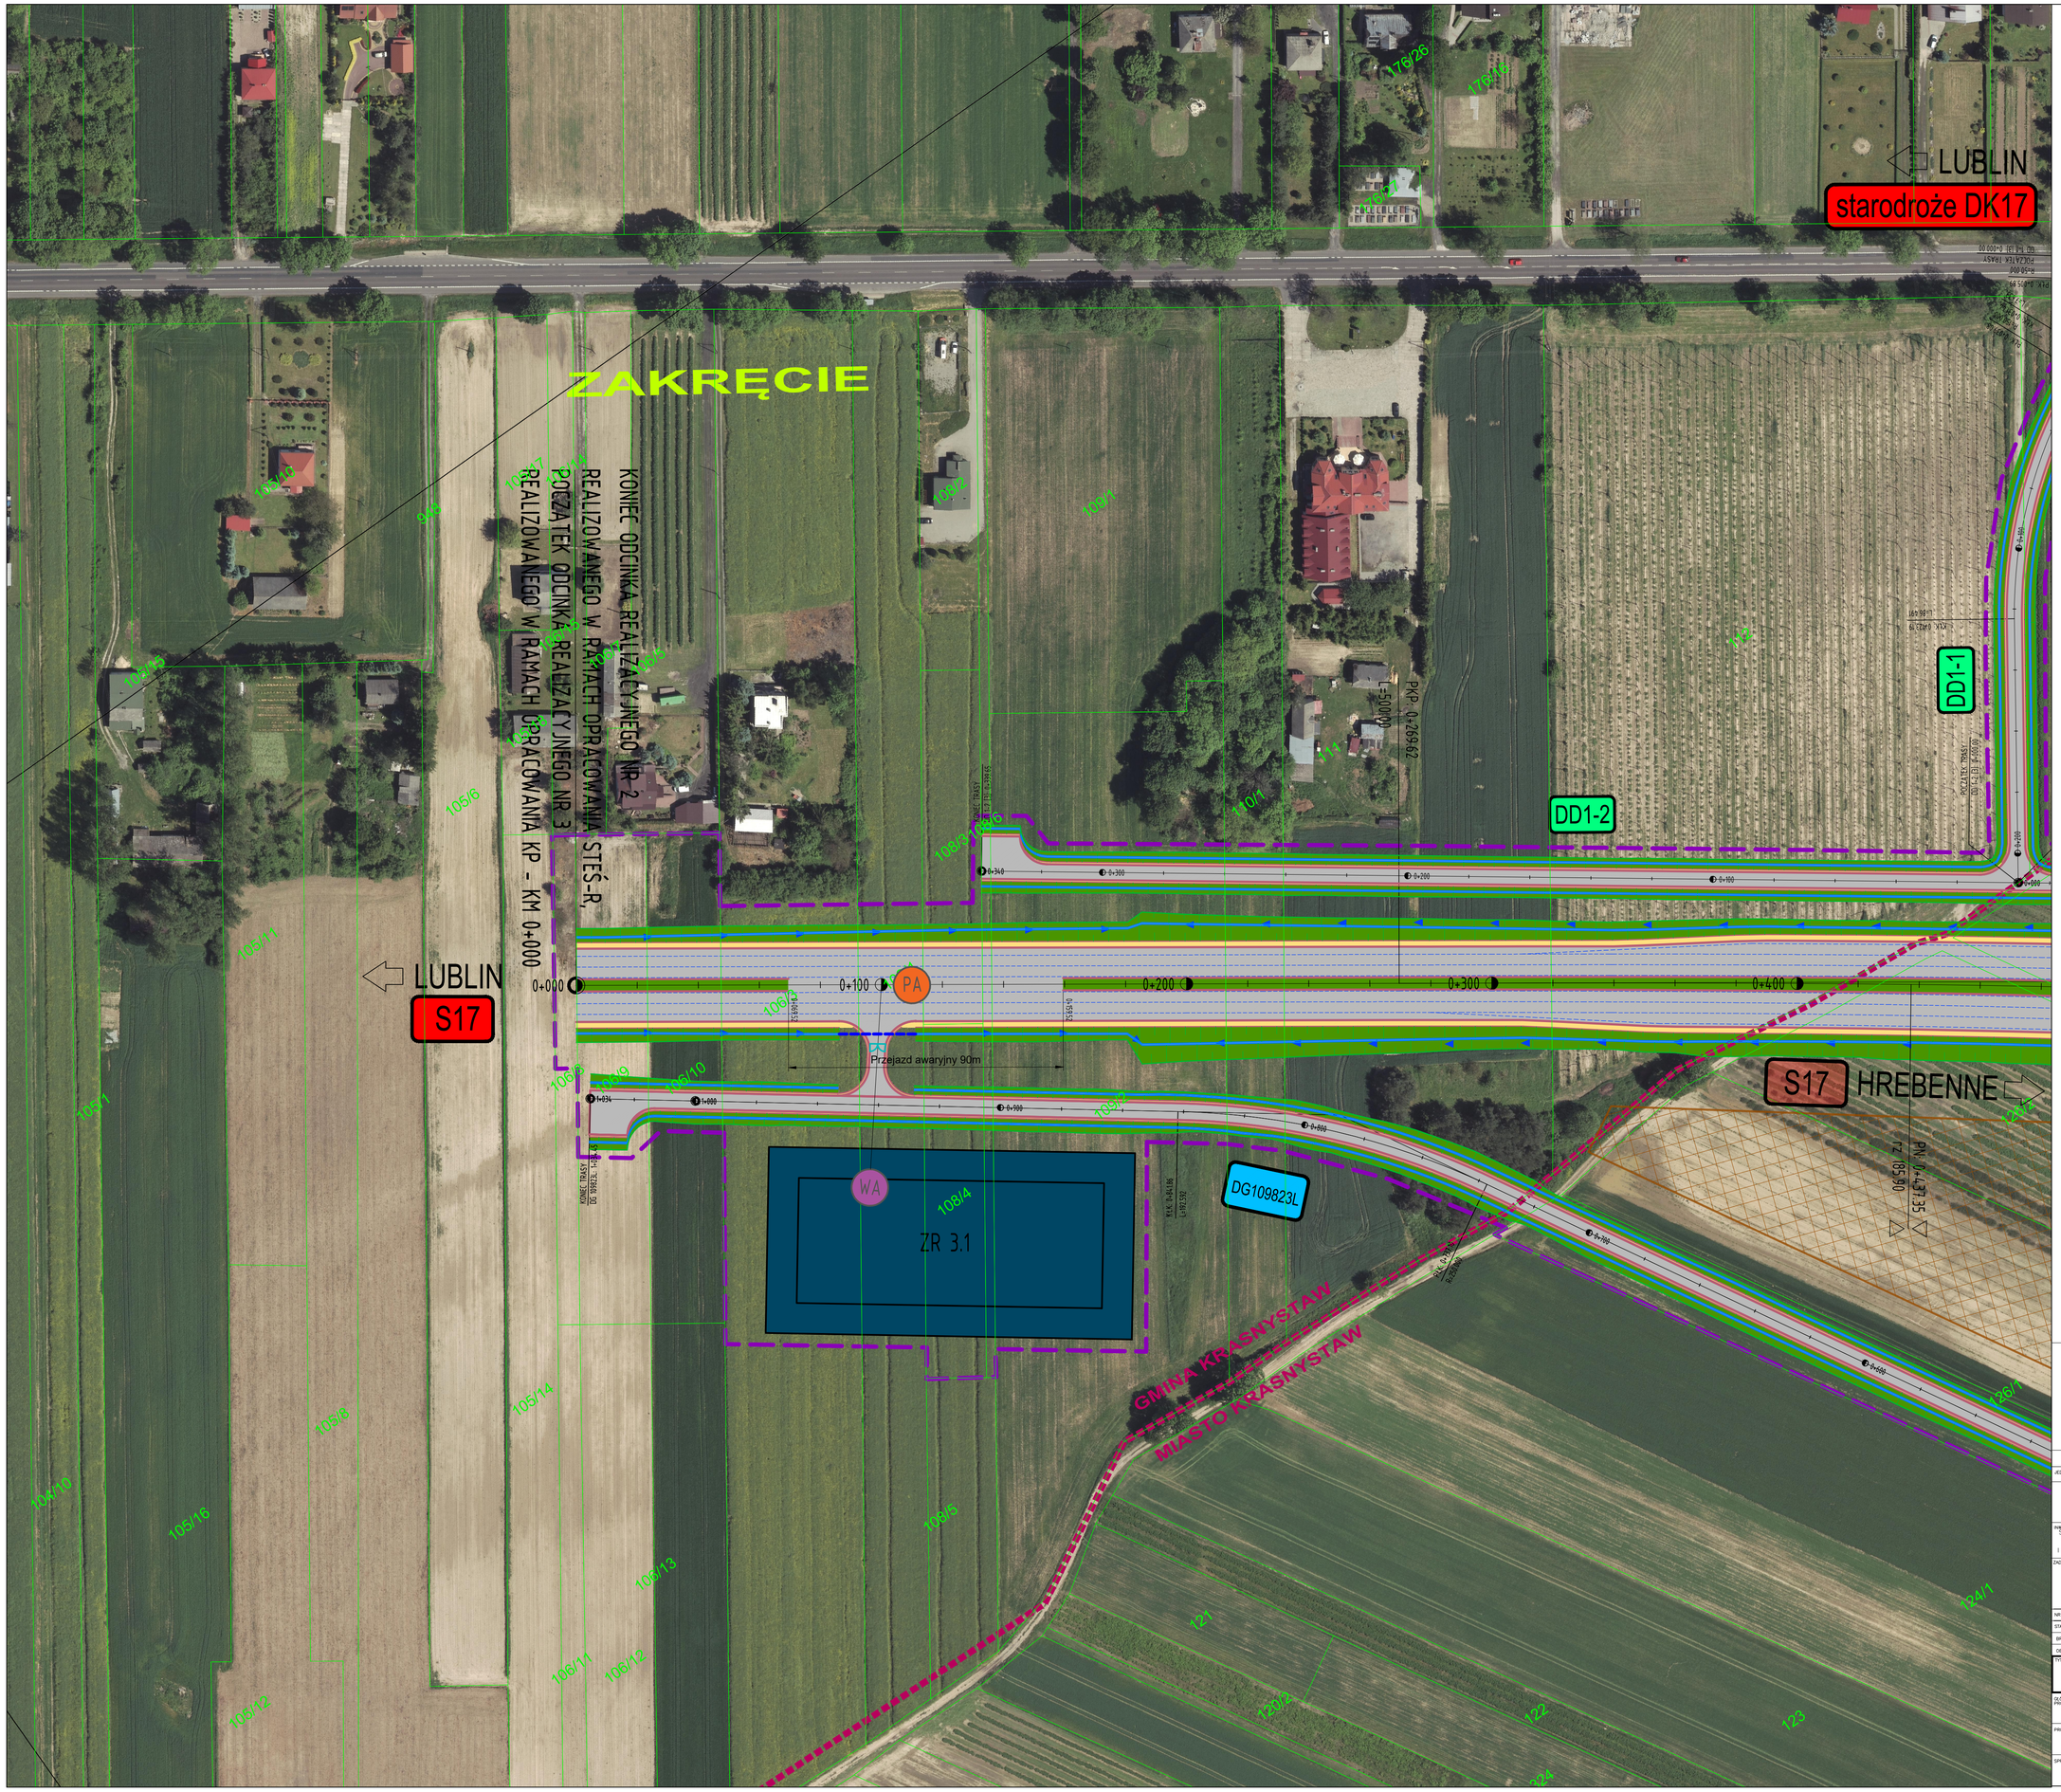

JEDNOSTKA PROJEKTOWA:

MOSTY KATOWICE
40-555 Katowice
ul. Rolna 12
www.mostykatowice.pl
e-mail: biuro@mostykatowice.pl

INWESTOR:
SKARB PAŃSTWA – GENERALNY DYREKTOR DRÓG KRAJOWYCH I AUTOSTRAD REPREZENTOWANY PRZEZ: GENERALNĄ DYREKCJĘ DRÓG KRAJOWYCH I AUTOSTRAD ODDZIAŁ W LUBLINIE, UL. OGRODOWA 21, 20-075 LUBLIN

ZADANIE:
BUDOWA DROGI EKSPRESOWEJ S17 PIASKI – HREBENNE
ODCINEK NR 3: WĘZEŁ "KRASNYSTAW PÓŁNOC" WRAZ Z WĘZŁEM – WĘZEŁ "ZBICA" WRAZ Z WĘZŁEM, O DŁUGOŚCI OK. 17,8 KM

NR ZADANIA:	402101047_7346
ETAP/FAZA:	KONCEPCJA PROGRAMOWA
BRANŻA:	DROGOWA
OBIEKT:	DROGA EKSPRESOWA S-17
TYTUŁ RYSUNKU:	PLAN SYTUACYJNY
RYSUNEK NR:	D-02-01(3)

GŁÓWNY PROJEKTANT:	MGR INŻ. MACIEJ BŁACH UPRAWNIENIA BUDOWLANE DO PROJEKTOWANIA BEZ OGRANICZEŃ W SPECJALNOŚCI KONSTRUKCYJNO-BUDOWLANEJ NR EWID. 347/98		SKALA: 1:1000
PROJEKTANT:	MGR INŻ. MARCIN GLODEK UPRAWNIENIA BUDOWLANE DO PROJEKTOWANIA I KIEROWANIA ROBOTAMI BUDOWLANYMI BEZ OGRANICZEŃ W SPECJALNOŚCI KONSTRUKCYJNO-BUDOWLANEJ NR EWID. 676/02		
SPRAWDZAJĄCY:	INŻ. MICHAŁ WOSZCZYŃSKI UPRAWNIENIA BUDOWLANE DO PROJEKTOWANIA BEZ OGRANICZEŃ W SPECJALNOŚCI DROGOWEJ NR EWID. SLK/0810/PDOD/05		DATA: PAŹDZIERNIK 2020