LUBLIN
S17
DD5
DD5-1
DWORZYSKA
DG109760L
Obiekt 7 (WD_3_6.5)
Wiadukt w ciągu DG109760L
nad drogą S17
km 6+525,20
GMINA KRASNYSTAW
GMINA IZBICA
DD5-1
Obiekt 8 (ES_3_7.5)
Estakada w ciągu drogi S17
z przejściem dla małych zwierząt
km 7+544,00
6+300
6+400
6+500
6+600
6+700
6+800
6+900
7+000
7+100
7+200
7+300
7+400
7+500
7+600
S17
HREBENNE
DD6
ZR 3.6
KŁK: 6+446.79
L=4027.333
DD6-1
DD6-1
ROŃSKO-KOLONIA
DG109760L

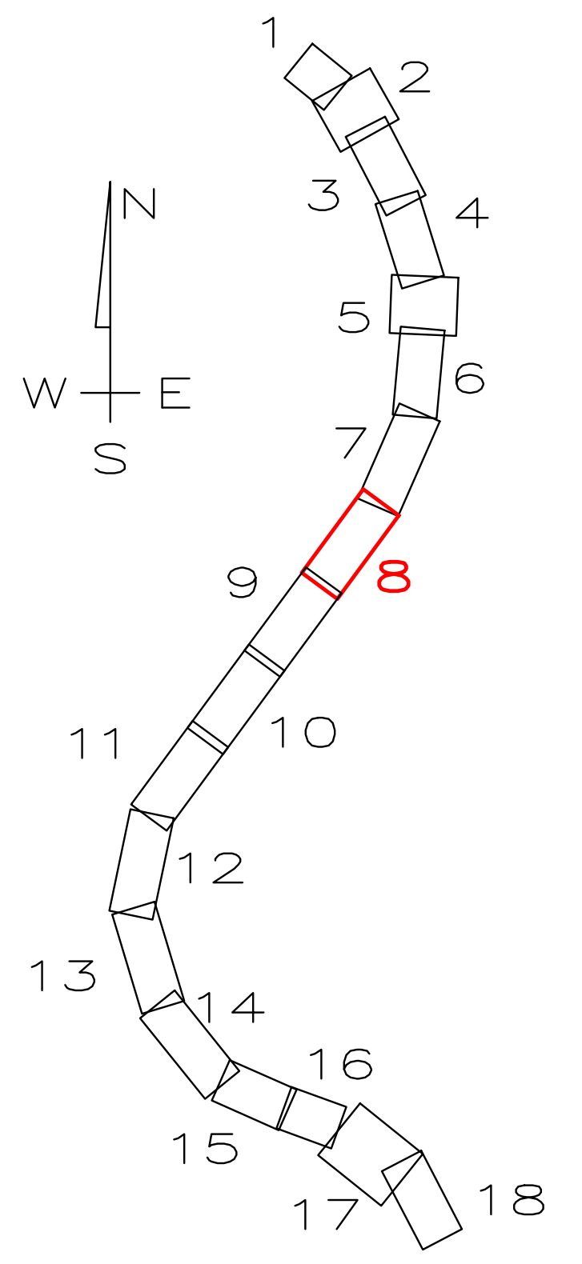
N
W
E
S
1
2
3
4
5
6
7
8
9
10
11
12
13
14
15
16
17
18

JEDNOSTKA PROJEKTOWA:

MOSTY KATOWICE
40-555 Katowice
ul. Rolna 12
www.mostykatowice.pl
e-mail: biuro@mostykatowice.pl

INWESTOR:
SKARB PAŃSTWA – GENERALNY DYREKTOR DRÓG KRAJOWYCH i AUTOSTRAD
REPREZENTOWANY PRZEZ: GENERALNĄ DYREKCJĘ DRÓG KRAJOWYCH
I AUTOSTRAD ODDZIAŁ W LUBLINIE, UL. OGRODOWA 21, 20-075 LUBLIN

ZADANIE:
BUDOWA DROGI EKSPRESOWEJ S17 PIASKI – HREBENNE
ODCINEK NR 3: WĘZEŁ "KRASNYSTAW PÓŁNOC" WRAZ Z WĘZŁEM –
WĘZEŁ "IZBICA" WRAZ Z WĘZŁEM, O DŁUGOŚCI OK. 17.8 KM

NR ZADANIA:	**402101047_7346**
STADIUM:	**KONCEPCJA PROGRAMOWA**
BRANŻA:	DROGOWA
OBIEKT:	DROGA EKSPRESOWA S-17

TYTUŁ RYSUNKU:
PLAN SYTUACYJNY

RYSUNEK NR:
D-02-08[3]

GŁÓWNY PROJEKTANT:	MGR INŻ. MACIEJ BŁACH UPRAWNIENIA BUDOWLANE DO PROJEKTOWANIA BEZ OGRANICZEŃ W SPECJALNOŚCI KONSTRUKCYJNO-BUDOWLANEJ NR EWID. 34/98	SKALA: **1:1000**
PROJEKTANT:	MGR INŻ. MARCIN GŁODEK UPRAWNIENIA BUDOWLANE DO PROJEKTOWANIA I KIEROWANIA ROBOTAMI BUDOWLANYMI BEZ OGRANICZEŃ W SPECJALNOŚCI KONSTRUKCYJNO-BUDOWLANEJ NR EWID. 619/02	
SPRAWDZAJĄCY:	INŻ. MICHAŁ HOSZOWSKI UPRAWNIENIA BUDOWLANE DO PROJEKTOWANIA BEZ OGRANICZEŃ W SPECJALNOŚCI DROGOWEJ NR EWID. SLK/0810/POOD/05	DATA: PAŹDZIERNIK 2020