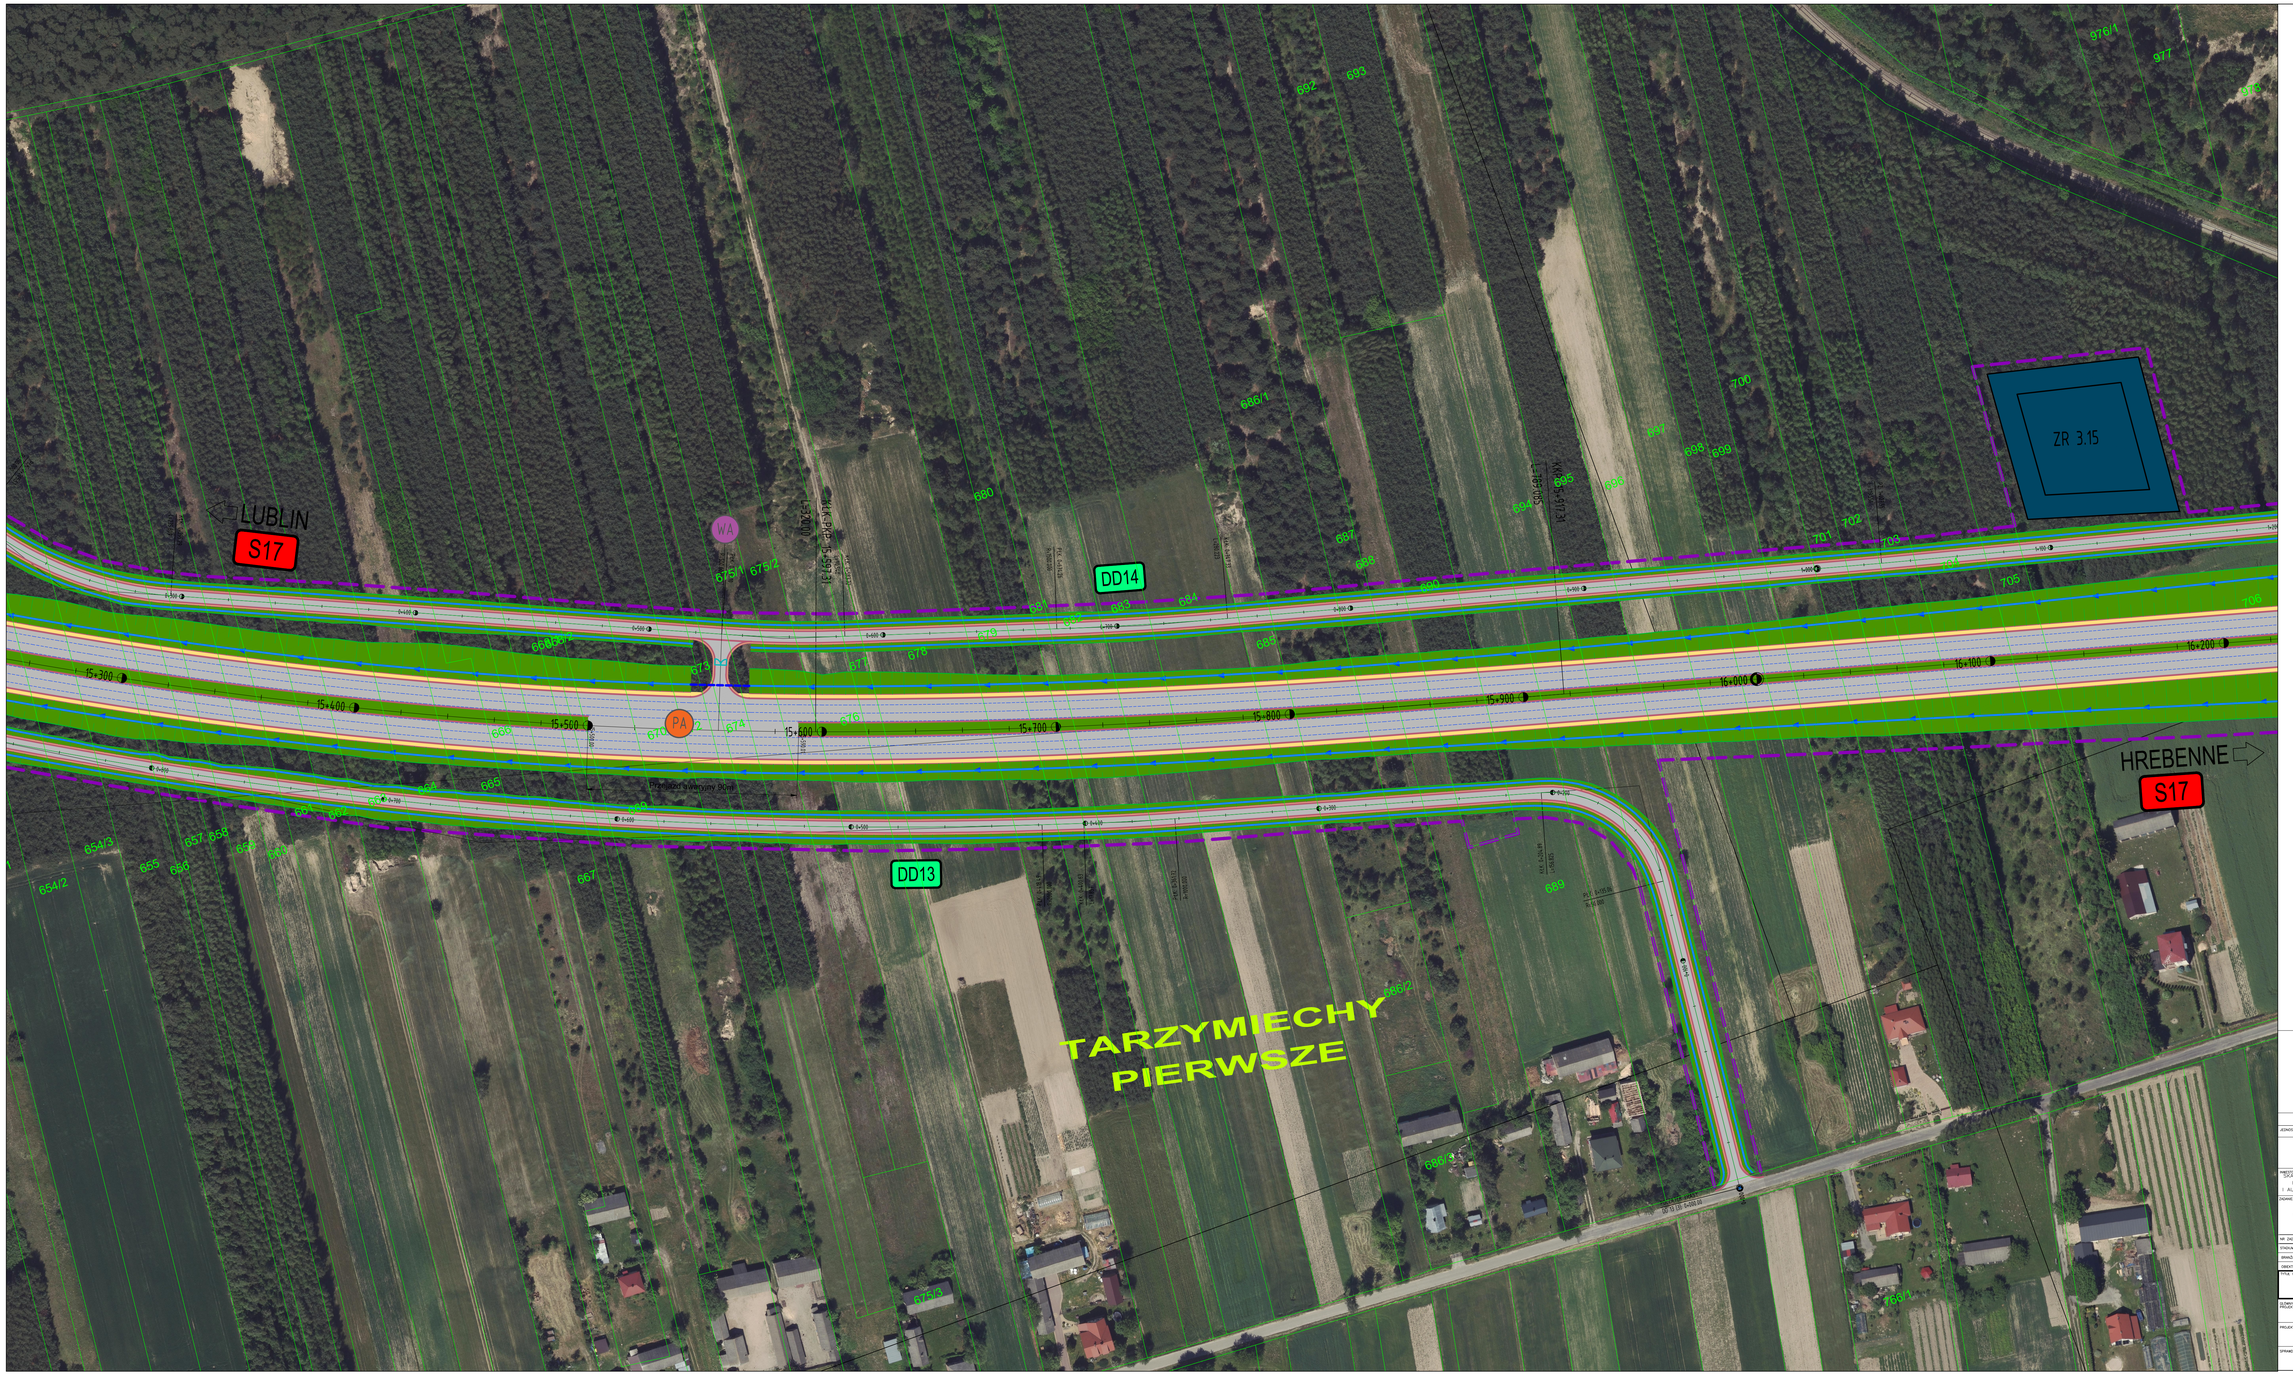

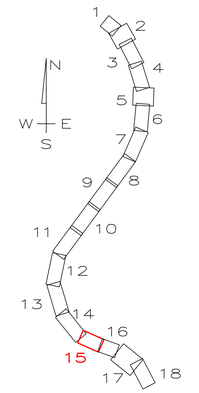

ZLECENIODAWCA:
GENERALNA DYREKCJA DRÓG KRAJOWYCH I AUTOSTRAD
ODDZIAŁ W LUBLINIE
ul. Diamentowa 21, 20-447 Lublin

MOSTY KATOWICE
40-555 Katowice
ul. Roboa 12
www.mostykatowice.pl
e-mail: biuro@mostykatowice.pl

ZLECENIODAWCA:
GENERALNY DYREKTOR DRÓG KRAJOWYCH I AUTOSTRAD
– REPREZENTOWANY PRZEZ: GENERALNĄ DYREKCJĘ DRÓG KRAJOWYCH
I AUTOSTRAD ODDZIAŁ W LUBLINIE, UL. OGRODOWA 21, 20-075 LUBLIN

NAZWA:
BUDOWA DROGI EKSPRESOWEJ S17 PIASKI – HREBENNE
ODCINEK NR 5: WĘZEŁ "KRAŚNIK/STARE POWIŚCE" WRAZ Z WĘZŁEM –
WĘZEŁ "TERESIN" WRAZ Z WĘZŁEM "O" DŁUGOŚCI OK. 17,8 KM

NR ZADANIA:	402101047_7346
ETAP/FAZA:	KONCEPCJA PROGRAMOWA
BRANŻA:	DROGOWA
OBIEKT:	DROGA EKSPRESOWA S-17

TYTUŁ RYSUNKU: **PLAN SYTUACYJNY**

RYSUNEK NR: **5-RB-1020**

SKALA: 1:1000

OPRACOWAŁ/A:	MGR INŻ. MICHAŁ BUKOL WYKONUJĄCY BUDOWLĘ W POSIADANIU WZ DOWODZTWO W SPECJALNOŚCI KONSTRUKCYJNO-BUDOWLANEJ NR UPRAWNIEŃ: WKP/0078/PWOK/13	
SPRAWDZIŁ/A:	MGR INŻ. MARCIN GLOSZEK UPRAWNIENIA BUDOWLANE DO PROJEKTOWANIA I KIEROWANIA ROBOTAMI BUDOWLANYMI W SPECJALNOŚCI KONSTRUKCYJNO-BUDOWLANEJ NR UPRAWNIEŃ: WKP/0078/PWOK/13	
SPRAWDZIŁ/A:	INŻ. MICHAŁ WOŁOSZYN UPRAWNIENIA BUDOWLANE DO PROJEKTOWANIA BEZ OGRANICZEŃ W SPECJALNOŚCI DROGOWEJ NR UPRAWNIEŃ: SLK/0615/POOS/19	DATA: PAŹDZIERNIK 2020