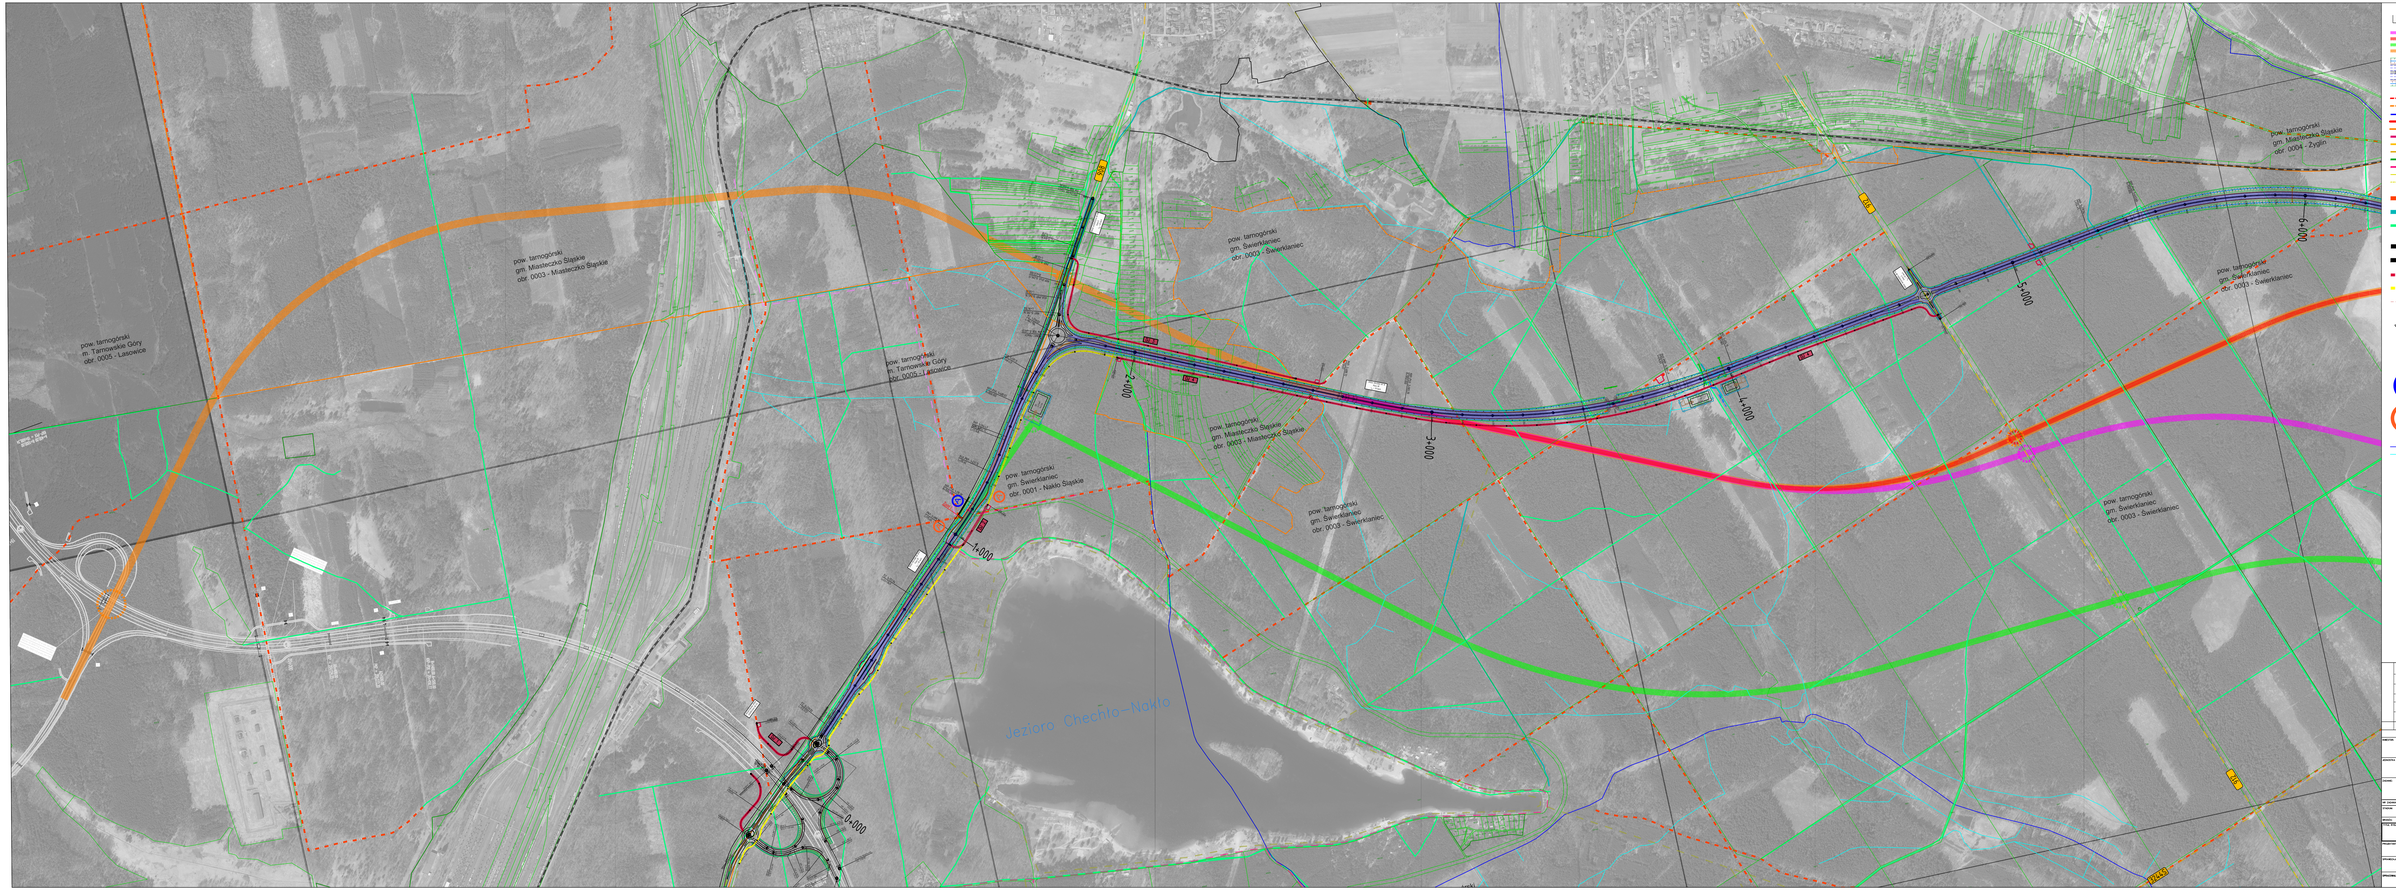

pow. tarnogórski
m. Tarnowskie Góry
obr. 0005 - Lasowice
pow. tarnogórski
gm. Miasteczko Śląskie
obr. 0003 - Miasteczko Śląskie
pow. tarnogórski
gm. Tarnowskie Góry
obr. 0005 - Lasowice
pow. tarnogórski
gm. Świerklaniec
obr. 0001 - Nakło Śląskie
pow. tarnogórski
gm. Świerklaniec
obr. 0003 - Świerklaniec
pow. tarnogórski
gm. Miasteczko Śląskie
obr. 0003 - Miasteczko Śląskie
pow. tarnogórski
gm. Świerklaniec
obr. 0003 - Świerklaniec
pow. tarnogórski
gm. Miasteczko Śląskie
obr. 0004 - Żyglin
pow. tarnogórski
gm. Świerklaniec
obr. 0003 - Świerklaniec
pow. tarnogórski
gm. Świerklaniec
obr. 0003 - Świerklaniec
908
912
912
3244S
DJ 1
DJ 2
DJ 3
DJ 4
DJ 4
0+000
1+000
2+000
3+000
4+000
5+000
6+000
Jezioro Chechło-Nakło

LEGENDA:

– WARIANT 2
– WARIANT 3
– WARIANT 4
– WARIANT 5
– WARIANT 1

– GRANICE POWIATÓW
– GRANICE MIAST I GMIN
– GRANICE OBRĘBÓW EWIDENCYJNYCH
A1 – AUTOSTRADY
S1 – DROGI EKSPRESOWE
DK78 – DROGI KRAJOWE
908 – DROGI WOJEWÓDZKIE
3242S – DROGI POWIATOWE
6870555 – DROGI GMINNE
– DROGI WEWNETRZNE
– SZLAKI ROWEROWE
– SZLAKI PIESZE

– DUKTY LEŚNE – PRAWDOPODOBNIE PEŁNIĄCE FUNKCJĘ PRZECIWPOŻAROWĄ
– DUKTY LEŚNE – PRAWDOPODOBNIE PEŁNIĄCE FUNKCJĘ TURYSTCZNĄ
– DUKTY LEŚNE

– LINIA KOLEJOWA NR 182 RELACJI TARNOWSKIE GÓRY – ZAWIERCIE
– LINIA KOLEJOWA WĄSKOTOROWA

– JEZDNIA DODATKOWA O SZER. 3,5 m (OBSŁUGA TERENÓW PRZYLEGŁYCH)
– CIĄG PIESZO-ROWEROWY

– KRAWĘDŹ POBOCZA

– PROJEKTOWANY OBIEKT

– PROJEKTOWANY PRZEPUST

Ⓐ – ISTNIEJĄCY PRZYSTANEK KOLEI WĄSKOTOROWEJ

Ⓐ – PROJEKTOWANA ZATOKA AUTOBUSOWA

– CIEK/RÓW WYRÓŻNIONY
– CIEK/RÓW NIEWYRÓŻNIONY

INWESTOR:	GENERALNY DYREKTOR DRÓG KRAJOWYCH I AUTOSTRAD ODDZIAŁ W KATOWICACH UL. MYŚLIWSKA 5, 40-017 KATOWICE
JEDNOSTKA PROJEKTOWA:	MOSTY KATOWICE 40-555 Katowice ul. Rolna 12 www.mostykatowice.pl e-mail: biuro@mostykatowice.pl
ZADANIE:	BUDOWA OBWODNICY NAKŁA ŚLĄSKIEGO I ŚWIERKLAŃCA W CIĄGU DROGI KRAJOWEJ 78
NR ZADANIA:	402101109_7407
STADIUM:	STUDIUM TECHNICZNO-EKONOMICZNO-ŚRODOWISKOWE Z ELEMENTAMI KONCEPCJI PROGRAMOWEJ (STEŚ-R)
BRANŻA:	DROGOWA

TYTUŁ RYSUNKU:		RYSUNEK NR:
PLAN SYTUACYJNY W1A		D –
PROJEKTANT:	INŻ. JAN STANIEWICZ UPRAWNIENIA BUDOWLANE DO PROJEKTOWANIA BEZ OGRANICZEŃ W SPECJALNOŚCI DROGOWEJ NR EWID. SLK/5190/POOD/13 Staniewicz	Skala: 1:5000
SPRAWDZAJĄCY:	INŻ. PAWEŁ TELICKI UPRAWNIENIA BUDOWLANE DO PROJEKTOWANIA BEZ OGRANICZEŃ W SPECJALNOŚCI DROGOWEJ NR UPR. SLK/2037/POOD/08 Telicki	
OPRACOWAŁ:	MGR INŻ. ROBERT POŁEDNIOK UPRAWNIENIA BUDOWLANE DO PROJEKTOWANIA I KIEROWANIA ROBOTAMI BUDOWLANYMI BEZ OGRANICZEŃ W SPECJALNOŚCI INŻYNIERYJNEJ DROGOWEJ NR EWID. SLK/0187/PWBD/22 R. Połedniok	Data: CZERWIEC 2025