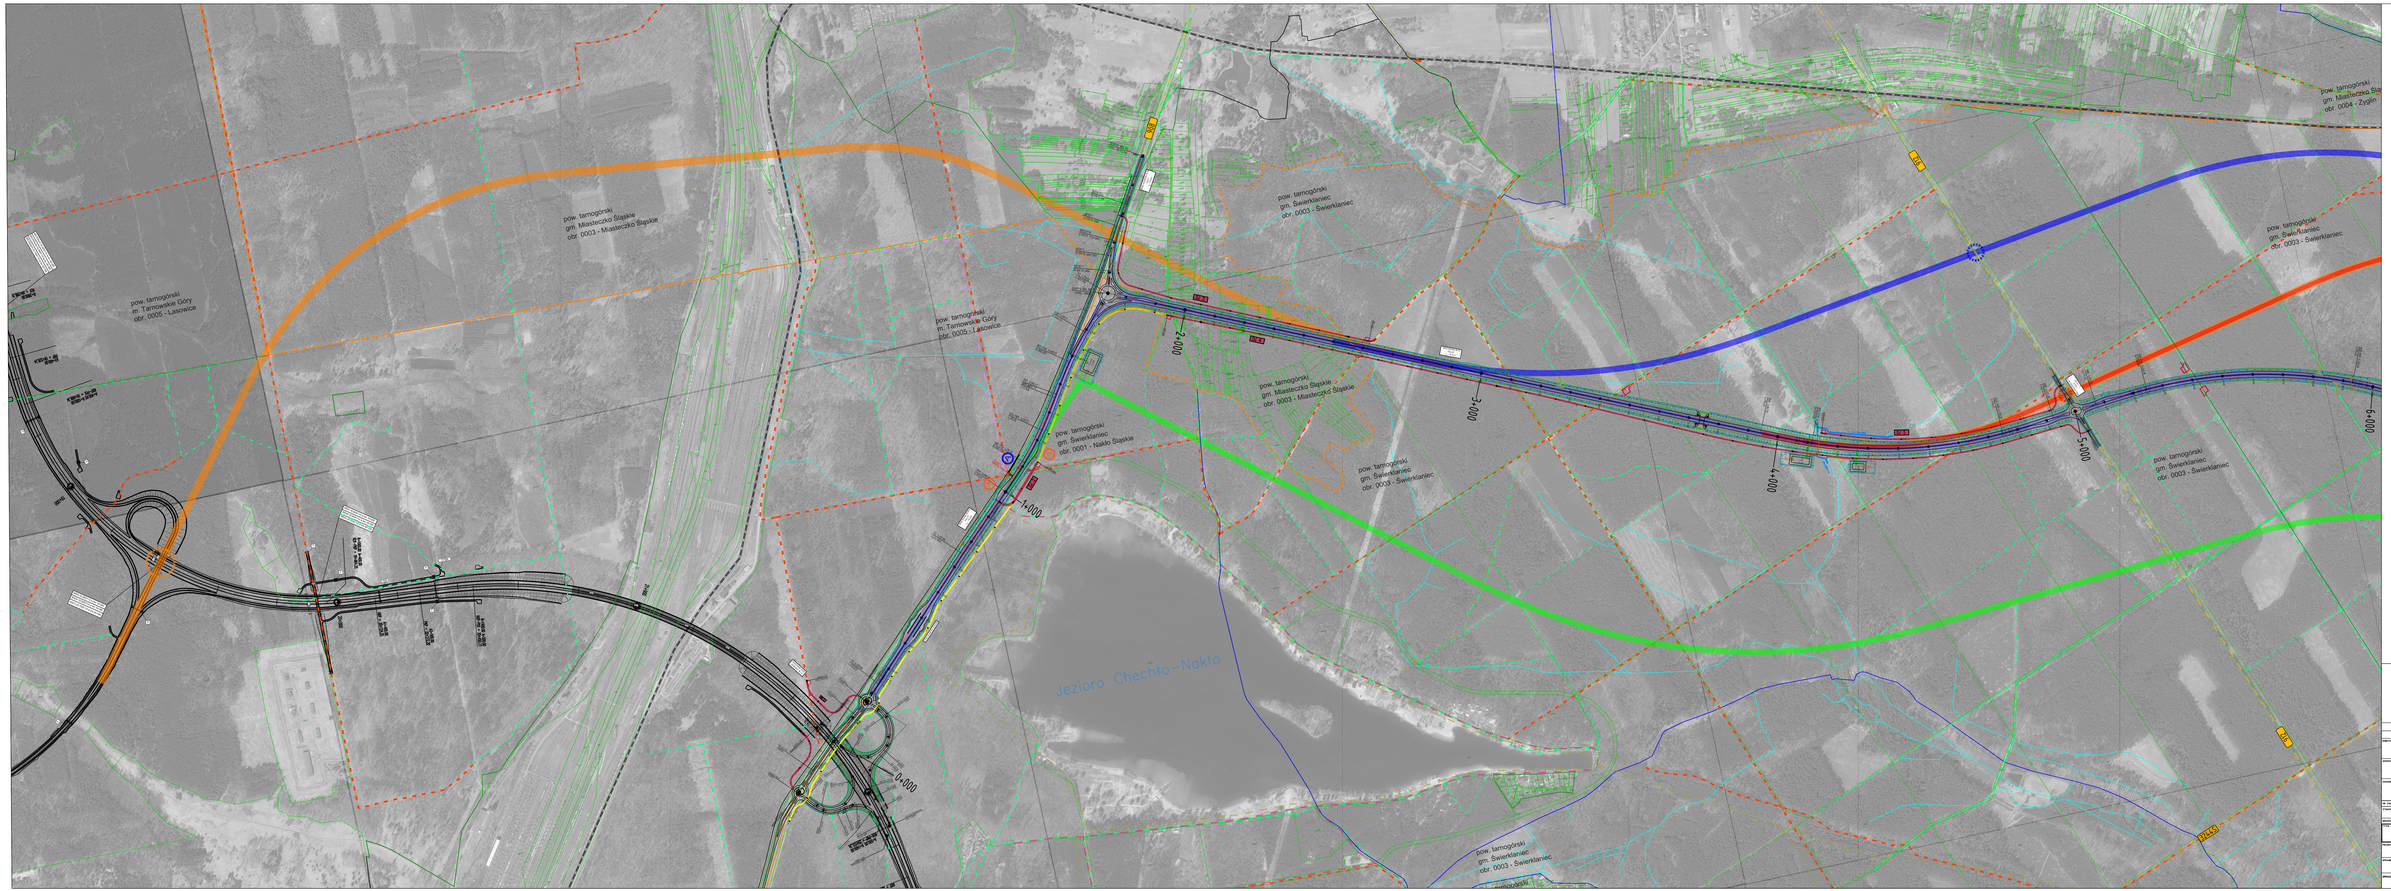

pow. tarnogórski
m. Tarnowskie Góry
obr. 0005 - Lasowice
pow. tarnogórski
gm. Miasteczko Śląskie
obr. 0003 - Miasteczko Śląskie
pow. tarnogórski
m. Tarnowskie Góry
obr. 0005 - Lasowice
pow. tarnogórski
gm. Świerklaniec
obr. 0001 - Nakło Śląskie
pow. tarnogórski
gm. Świerklaniec
obr. 0003 - Świerklaniec
pow. tarnogórski
gm. Miasteczko Śląskie
obr. 0003 - Miasteczko Śląskie
pow. tarnogórski
gm. Świerklaniec
obr. 0003 - Świerklaniec
pow. tarnogórski
gm. Miasteczko Śląskie
obr. 0004 - Żyglin
pow. tarnogórski
gm. Świerklaniec
obr. 0003 - Świerklaniec
pow. tarnogórski
gm. Świerklaniec
obr. 0003 - Świerklaniec
pow. tarnogórski
gm. Świerklaniec
obr. 0003 - Świerklaniec
Jezioro Chechło-Nakło
908
912
912
3244S
DJ 2
DJ 3
DJ 4
DJ 5
0+000
1+000
2+000
3+000
4+000
5+000
6+000
19+000
20+000
21+000
R=1000,00 A=400,00
KDK-PKP = 19+964,25
KKP = 20+124,25
A1=400,00
PKP = 20+272,20
A2=500,00
R=1400,00 A=500,00
KKP-PŁK = 20+450,17
KKK = 18+258,31
R=2800,00
PKP = 18+528,34
A2=400,00
KKP-PŁK = 18+688,34
A=400,00 R=1000,00
P
PZM
P-PZM

LEGENDA:

- WARIANT 1
- WARIANT 3
- WARIANT 4
- WARIANT 5
- WARIANT 2
- GRANICE POWIATÓW
- GRANICE MIAST I GMIN
- GRANICE OBRĘBÓW EWIDENCYJNYCH
- A1 – AUTOSTRADY
- S1 – DROGI EKSPRESOWE
- DK78 – DROGI KRAJOWE
- 908 – DROGI WOJEWÓDZKIE
- 3242S – DROGI POWIATOWE
- 6870556 – DROGI GMINNE
- DROGI WEWNĘTRZNE
- SZLAKI ROWEROWE
- SZLAKI PIESZE
- DUKTY LEŚNE – PRAWDOPODOBNIE PEŁNIĄCE FUNKCJĘ PRZECIWPOŻAROWĄ
- DUKTY LEŚNE – PRAWDOPODOBNIE PEŁNIĄCE FUNKCJĘ TURYSTYCZNĄ
- DUKTY LEŚNE
- LINIA KOLEJOWA NR 182 RELACJI TARNOWSKIE GÓRY – ZAWIERCIE
- LINIA KOLEJOWA WĄSKOTOROWA
- JEZDNIA DODATKOWA O SZER. 3,5 m (OBSŁUGA TERENÓW PRZYLEGŁYCH)
- CIĄG PIESZO-ROWEROWY
- KRAWĘDŹ POBOCZA
- PROJEKTOWANY OBIEKT
- PROJEKTOWANY PRZEPUST
- Ⓐ – ISTNIEJĄCY PRZYSTANEK KOLEI WĄSKOTOROWEJ
- Ⓐ – PROJEKTOWANA ZATOKA AUTOBUSOWA
- CIEK/RÓW WYRÓŻNIONY
- CIEK/RÓW NIEWYRÓŻNIONY

INWESTOR:
GENERALNY DYREKTOR DRÓG KRAJOWYCH I AUTOSTRAD
ODDZIAŁ W KATOWICACH
UL. MYŚLIWSKA 5, 40–017 KATOWICE

JEDNOSTKA PROJEKTOWA:
MOSTY KATOWICE
40–555 Katowice
ul. Rolna 12
www.mostykatowice.pl
e-mail: biuro@mostykatowice.pl

ZADANIE:
BUDOWA OBWODNICY NAKŁA ŚLĄSKIEGO I ŚWIERKLAŃCA
W CIĄGU DROGI KRAJOWEJ 78

NR ZADANIA: 402101109_7407

STADIUM: STUDIUM TECHNICZNO–EKONOMICZNO–ŚRODOWISKOWE
Z ELEMENTAMI KONCEPCJI PROGRAMOWEJ (STEŚ–R)

BRANŻA: DROGOWA

TYTUŁ RYSUNKU:
PLAN SYTUACYJNY W2A

RYSUNEK NR: D –

PROJEKTANT:	INŻ. JAN STANIEWICZ UPRAWNIENIA BUDOWLANE DO PROJEKTOWANIA BEZ OGRANICZEŃ W SPECJALNOŚCI DROGOWEJ NR EWID. SLK/5190/POOD/13	Staniewicz	Skala: 1:5000
SPRAWDZAJĄCY:	INŻ. PAWEŁ TELICKI UPRAWNIENIA BUDOWLANE DO PROJEKTOWANIA BEZ OGRANICZEŃ W SPECJALNOŚCI DROGOWEJ NR UPR. SLK/2037/POOD/08	Telicki	
OPRACOWAŁ:	MGR INŻ. ROBERT POŁEDNIOK UPRAWNIENIA BUDOWLANE DO PROJEKTOWANIA I KIEROWANIA ROBOTAMI BUDOWLANYMI BEZ OGRANICZEŃ W SPECJALNOŚCI INŻYNIERYJNEJ DROGOWEJ NR EWID. SLK/0187/PWBD/22	R. Połedniok	Data: CZERWIEC 2025