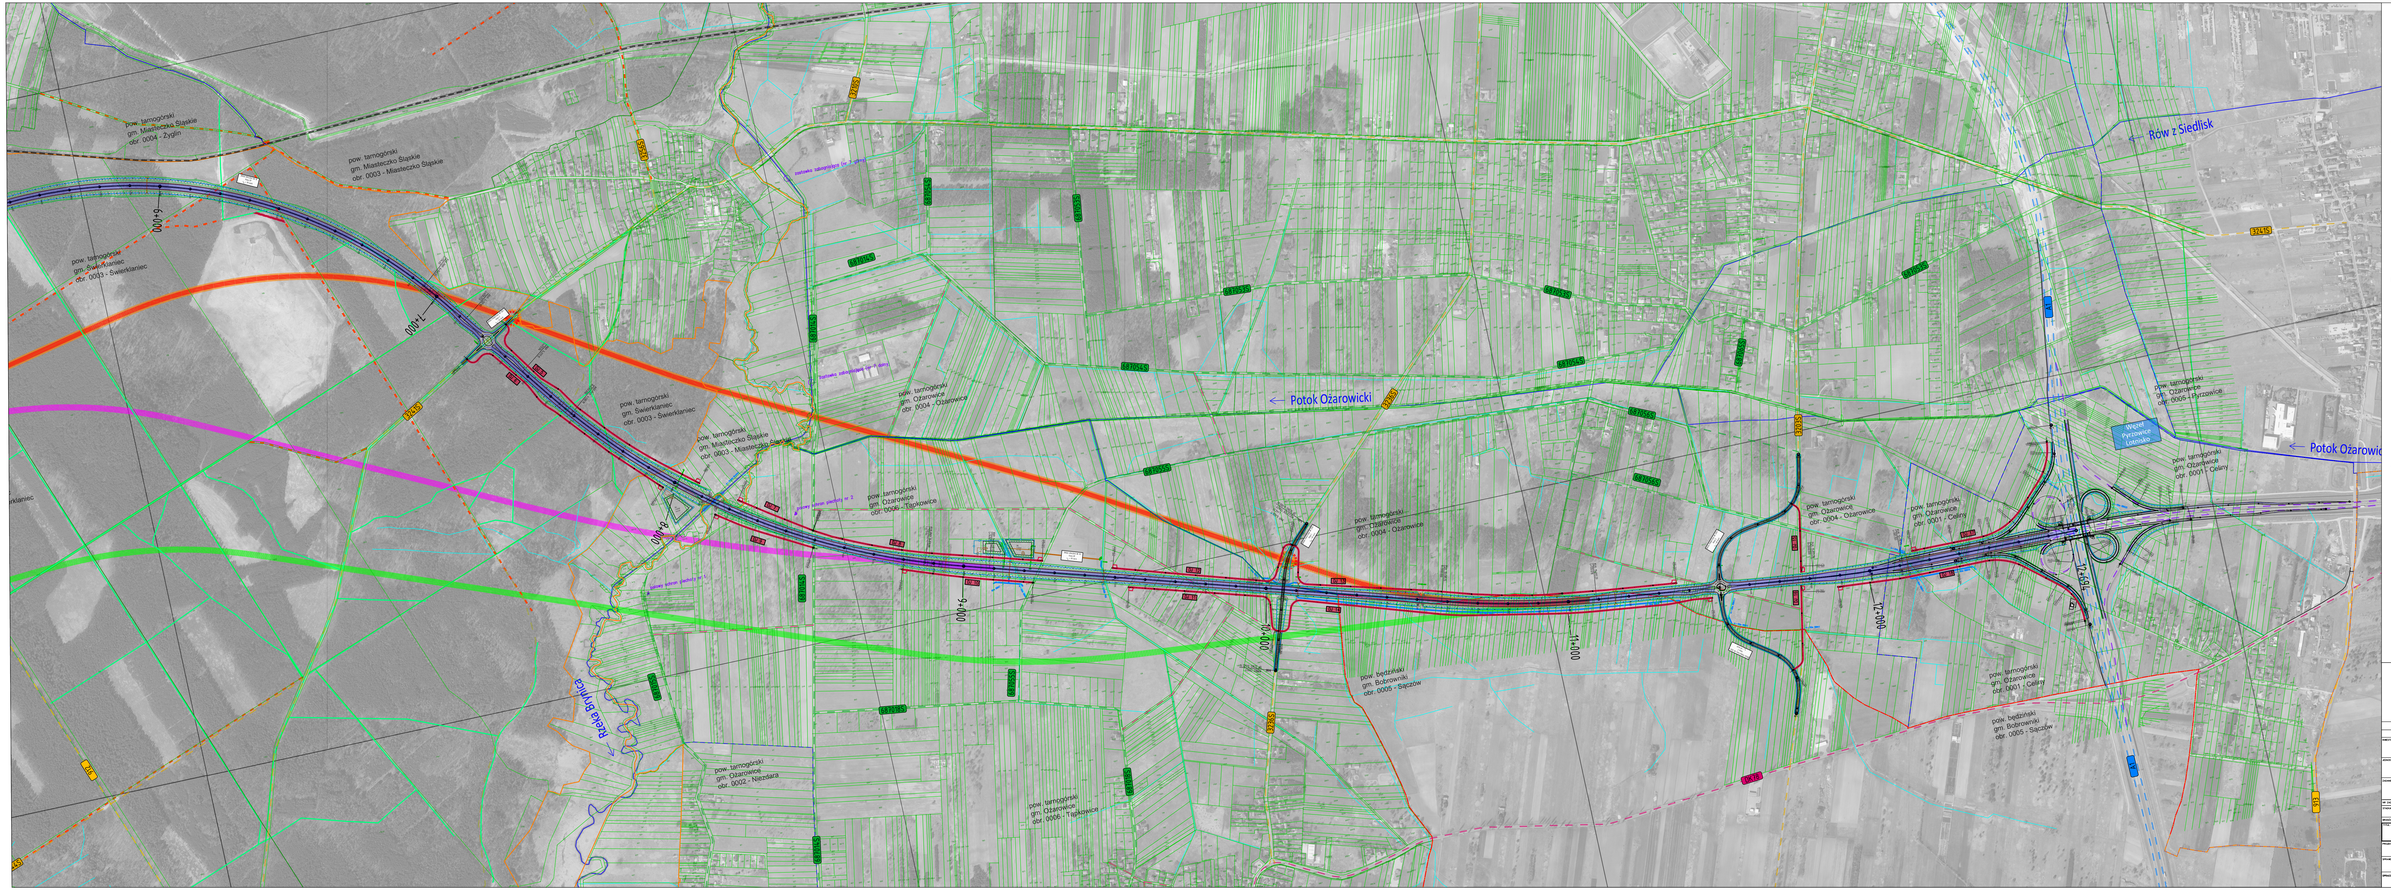

pow. tarnogórski
gm. Miasteczko Śląskie
obr. 0004 - Żyglin
pow. tarnogórski
gm. Miasteczko Śląskie
obr. 0003 - Miasteczko Śląskie
pow. tarnogórski
gm. Świerklaniec
obr. 0003 - Świerklaniec
6+000
7+000
8+000
9+000
10+000
11+000
12+000
12+694
3256S
3210S
3241S
3236S
3203S
3241S
687014S
687015S
687018S
687053S
687054S
687055S
687056S
687065S
912
913
DK78
A1
DJ 5
DJ 6
DJ 7
DJ 8
DJ 9
DJ 10
DJ 11
DJ 12
DJ 13
DJ 14
DJ 15
DJ 16
DJ 17
DJ 18
zastawka zabagniająca (nr 7 górny)
zastawka zabagniająca (nr 7 dolny)
polowy schron piechoty nr 1
polowy schron piechoty nr 2
Rzeka Brynica
Potok Ożarowicki
Rów z Siedlisk
Potok Ożarowicki
Węzeł Pyrzowice Lotnisko
pow. tarnogórski
gm. Ożarowice
obr. 0004 - Ożarowice
pow. tarnogórski
gm. Ożarowice
obr. 0006 - Tąpkowice
pow. tarnogórski
gm. Ożarowice
obr. 0002 - Niezdara
pow. będziński
gm. Bobrowniki
obr. 0005 - Sączów
pow. tarnogórski
gm. Ożarowice
obr. 0001 - Celiny
pow. tarnogórski
gm. Ożarowice
obr. 0005 - Pyrzowice

LEGENDA:

- WARIANT 2
- WARIANT 3
- WARIANT 4
- WARIANT 5
- WARIANT 1

- GRANICE POWIATÓW
- GRANICE MIAST I GMIN
- GRANICE OBRĘBÓW EWIDENCYJNYCH
- A1 – AUTOSTRADY
- S1 – DROGI EKSPRESOWE
- DK78 – DROGI KRAJOWE
- 908 – DROGI WOJEWÓDZKIE
- 3242S – DROGI POWIATOWE
- 687065S – DROGI GMINNE
- DROGI WEWNĘTRZNE
- SZLAKI ROWEROWE
- SZLAKI PIESZE

- DUKTY LEŚNE – PRAWDOPODOBNIE PEŁNIĄCE FUNKCJĘ PRZECIWPOŻAROWĄ
- DUKTY LEŚNE – PRAWDOPODOBNIE PEŁNIĄCE FUNKCJĘ TURYSTYCZNĄ
- DUKTY LEŚNE

- LINIA KOLEJOWA NR 182 RELACJI TARNOWSKIE GÓRY – ZAWIERCIE
- LINIA KOLEJOWA WĄSKOTOROWA
- JEZDNIA DODATKOWA O SZER. 3,5 m (OBSŁUGA TERENÓW PRZYLEGŁYCH)
- CIĄG PIESZO-ROWEROWY
- KRAWĘDŹ POBOCZA
- PROJEKTOWANY OBIEKT
- PROJEKTOWANY PRZEPUST
- Ⓐ – ISTNIEJĄCY PRZYSTANEK KOLEI WĄSKOTOROWEJ
- Ⓐ – PROJEKTOWANA ZATOKA AUTOBUSOWA
- CIEK/RÓW WYRÓŻNIONY
- CIEK/RÓW NIEWYRÓŻNIONY

INWESTOR:
GENERALNY DYREKTOR DRÓG KRAJOWYCH I AUTOSTRAD
ODDZIAŁ W KATOWICACH
UL. MYŚLIWSKA 5, 40-017 KATOWICE

JEDNOSTKA PROJEKTOWA:
MOSTY KATOWICE
40-555 Katowice
ul. Rolna 12
www.mostykatowice.pl
e-mail: biuro@mostykatowice.pl

ZADANIE:
BUDOWA OBWODNICY NAKŁA ŚLĄSKIEGO I ŚWIERKLAŃCA
W CIĄGU DROGI KRAJOWEJ 78

NR ZADANIA: 402101109_7407

STADIUM: STUDIUM TECHNICZNO-EKONOMICZNO-ŚRODOWISKOWE
Z ELEMENTAMI KONCEPCJI PROGRAMOWEJ (STEŚ-R)

BRANŻA: DROGOWA

TYTUŁ RYSUNKU:
PLAN SYTUACYJNY W1A

RYSUNEK NR: D –

PROJEKTANT: INŻ. JAN STANIEWICZ
UPRAWNIENIA BUDOWLANE DO PROJEKTOWANIA
BEZ OGRANICZEŃ W SPECJALNOŚCI DROGOWEJ
NR EWID. SLK/5190/POOD/13
Staniewicz

SPRAWDZAJĄCY: INŻ. PAWEŁ TELICKI
UPRAWNIENIA BUDOWLANE DO PROJEKTOWANIA BEZ OGRANICZEŃ
W SPECJALNOŚCI DROGOWEJ
NR UPR. SLK/2037/POOD/08
Telicki

OPRACOWAŁ: MGR INŻ. ROBERT POŁEDNIOK
UPRAWNIENIA BUDOWLANE DO PROJEKTOWANIA I KIEROWANIA ROBOTAMI BUDOWLANYMI
BEZ OGRANICZEŃ W SPECJALNOŚCI INŻYNIERYJNEJ DROGOWEJ
NR EWID. SLK/0187/PWBD/22
R. Połedniok

Skala: 1:5000

Data: CZERWIEC 2025