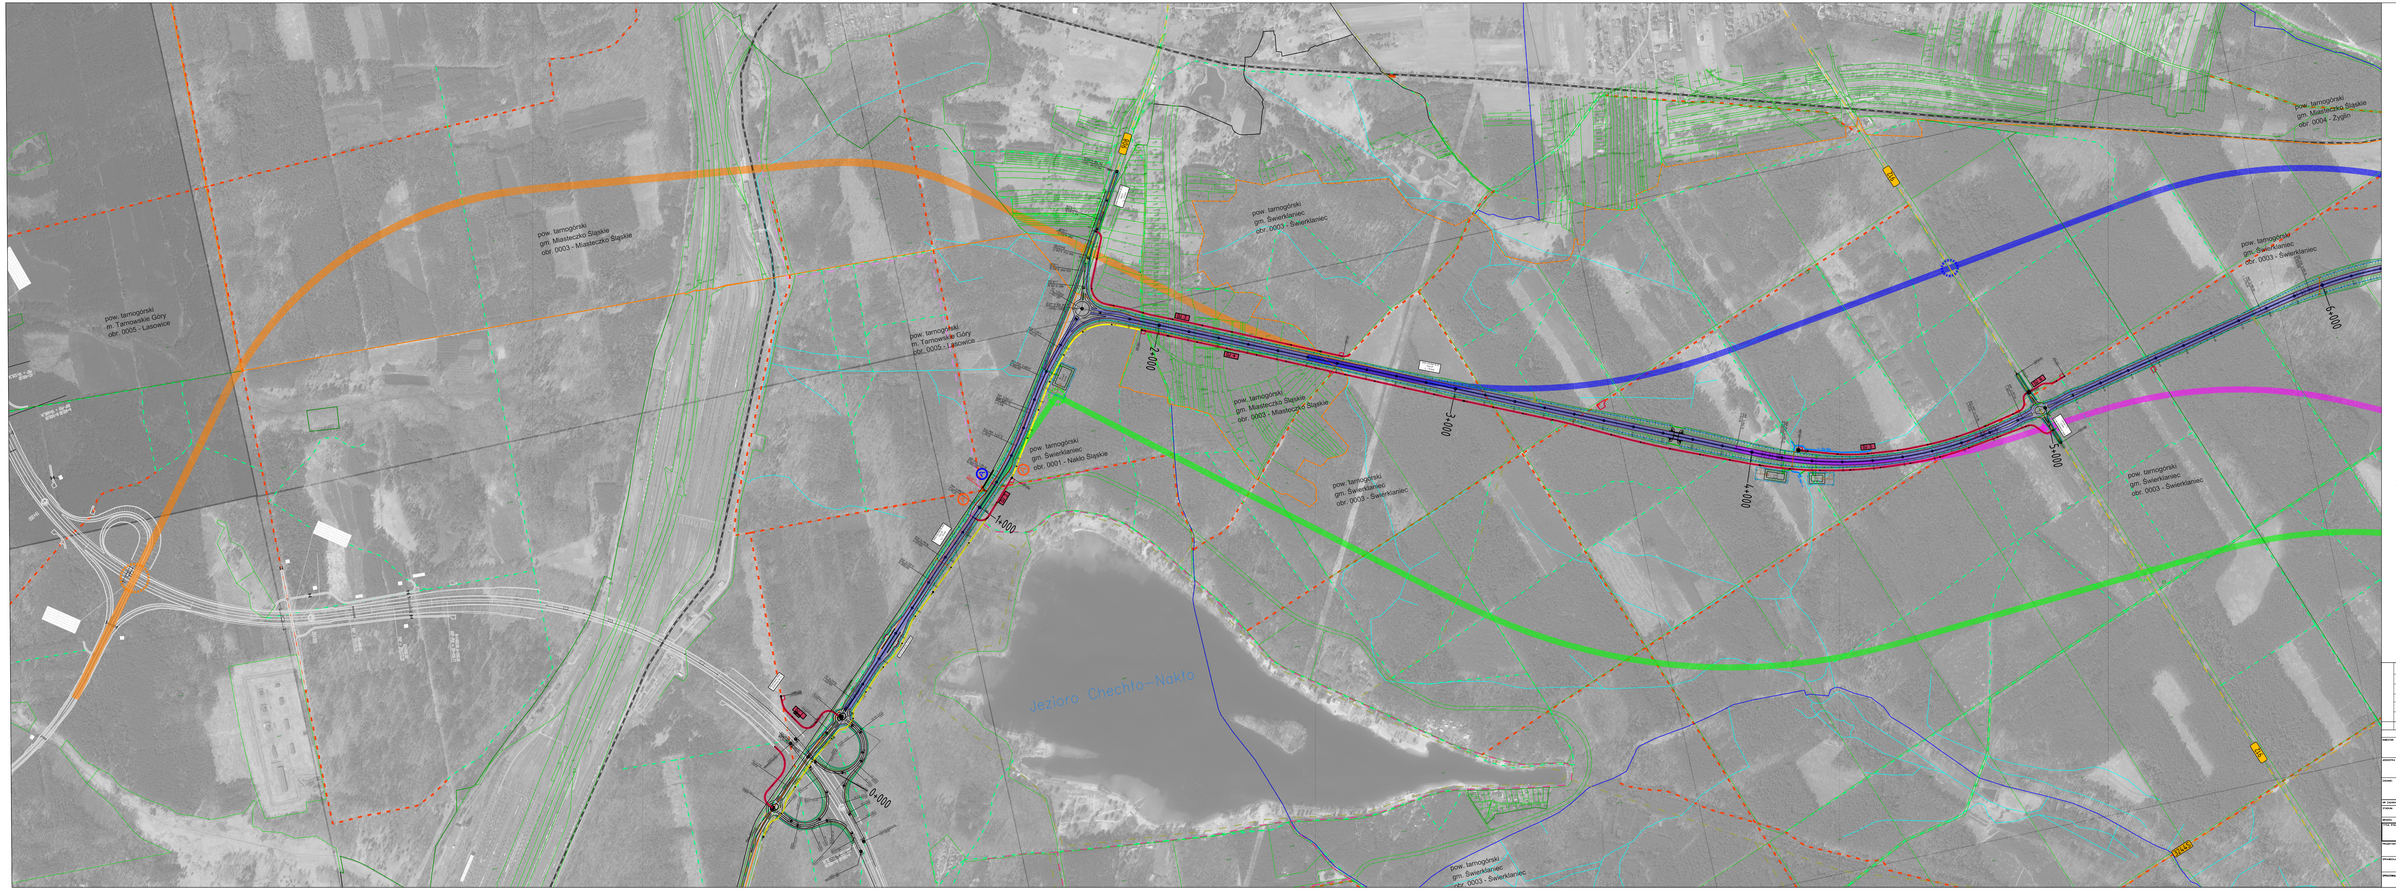

pow. tarnogórski
m. Tarnowskie Góry
obr. 0005 - Lasowice
pow. tarnogórski
gm. Miasteczko Śląskie
obr. 0003 - Miasteczko Śląskie
pow. tarnogórski
m. Tarnowskie Góry
obr. 0005 - Lasowice
pow. tarnogórski
gm. Świerklaniec
obr. 0003 - Świerklaniec
pow. tarnogórski
gm. Świerklaniec
obr. 0001 - Nakło Śląskie
pow. tarnogórski
gm. Miasteczko Śląskie
obr. 0003 - Miasteczko Śląskie
pow. tarnogórski
gm. Świerklaniec
obr. 0003 - Świerklaniec
pow. tarnogórski
gm. Miasteczko Śląskie
obr. 0004 - Żyglin
pow. tarnogórski
gm. Świerklaniec
obr. 0003 - Świerklaniec
pow. tarnogórski
gm. Świerklaniec
obr. 0003 - Świerklaniec
pow. tarnogórski
gm. Świerklaniec
obr. 0003 - Świerklaniec
Jezioro Chechło–Nakło
908
912
3244S
DJ 1
DJ 2
DJ 3
DJ 4
DJ 5
DJ 6
0+000
1+000
2+000
3+000
4+000
5+000
6+000
19+000
20+000
21+000

LEGENDA:

- 🟦 – WARIANT 1
- 🟪 – WARIANT 2
- 🟩 – WARIANT 4
- 🟧 – WARIANT 5
- ▤ – WARIANT 3
- – GRANICE POWIATÓW
- – GRANICE MIAST I GMIN
- – GRANICE OBRĘBÓW EWIDENCYJNYCH
- A1 – AUTOSTRADY
- S1 – DROGI EKSPRESOWE
- DK78 – DROGI KRAJOWE
- 908 – DROGI WOJEWÓDZKIE
- 3242S – DROGI POWIATOWE
- 6870555 – DROGI GMINNE
- – DROGI WEWNETRZNE
- – SZLAKI ROWEROWE
- – SZLAKI PIESZE
- – DUKTY LEŚNE – PRAWDOPODOBNIE PEŁNIĄCE FUNKCJĘ PRZECIWPOŻAROWĄ
- – DUKTY LEŚNE – PRAWDOPODOBNIE PEŁNIĄCE FUNKCJĘ TURYSTCZNĄ
- – DUKTY LEŚNE
- – LINIA KOLEJOWA NR 182 RELACJI TARNOWSKIE GÓRY – ZAWIERCIE
- – LINIA KOLEJOWA WĄSKOTOROWA
- – JEZDNIA DODATKOWA O SZER. 3,5 m (OBSŁUGA TERENÓW PRZYLEGŁYCH)
- – CIĄG PIESZO–ROWEROWY
- – KRAWĘDŹ POBOCZA
- – PROJEKTOWANY OBIEKT
- – PROJEKTOWANY PRZEPUST
- Ⓐ – ISTNIEJĄCY PRZYSTANEK KOLEI WĄSKOTOROWEJ
- Ⓐ – PROJEKTOWANA ZATOKA AUTOBUSOWA
- – CIEK/RÓW WYRÓŻNIONY
- – CIEK/RÓW NIEWYRÓŻNIONY

INWESTOR:	GENERALNY DYREKTOR DRÓG KRAJOWYCH I AUTOSTRAD ODDZIAŁ W KATOWICACH UL. MYŚLIWSKA 5, 40–017 KATOWICE
JEDNOSTKA PROJEKTOWA:	MOSTY KATOWICE 40–555 Katowice ul. Rolna 12 www.mostykatowice.pl e–mail: biuro@mostykatowice.pl
ZADANIE:	BUDOWA OBWODNICY NAKŁA ŚLĄSKIEGO I ŚWIERKLAŃCA W CIĄGU DROGI KRAJOWEJ 78
NR ZADANIA:	402101109_7407
STADIUM:	STUDIUM TECHNICZNO–EKONOMICZNO–ŚRODOWISKOWE Z ELEMENTAMI KONCEPCJI PROGRAMOWEJ (STEŚ–R)
BRANŻA:	DROGOWA

TYTUŁ RYSUNKU:	**PLAN SYTUACYJNY W3A**		RYSUNEK NR: D –
PROJEKTANT:	INŻ. JAN STANIEWICZ UPRAWNIENIA BUDOWLANE DO PROJEKTOWANIA BEZ OGRANICZEŃ W SPECJALNOŚCI DROGOWEJ NR EWID. SLK/5190/POOD/13	Staniewicz	Skala: 1:5000
SPRAWDZAJĄCY:	INŻ. PAWEŁ TELICKI UPRAWNIENIA BUDOWLANE DO PROJEKTOWANIA BEZ OGRANICZEŃ W SPECJALNOŚCI DROGOWEJ NR UPR. SLK/2037/POOD/08	Telicki	
OPRACOWAŁ:	MGR INŻ. ROBERT POŁEDNIOK UPRAWNIENIA BUDOWLANE DO PROJEKTOWANIA I KIEROWANIA ROBOTAMI BUDOWLANYMI BEZ OGRANICZEŃ W SPECJALNOŚCI INZYNIERYJNEJ DROGOWEJ NR EWID. SLK/0187/PWBD/22	R. Połedniok	Data: CZERWIEC 2025