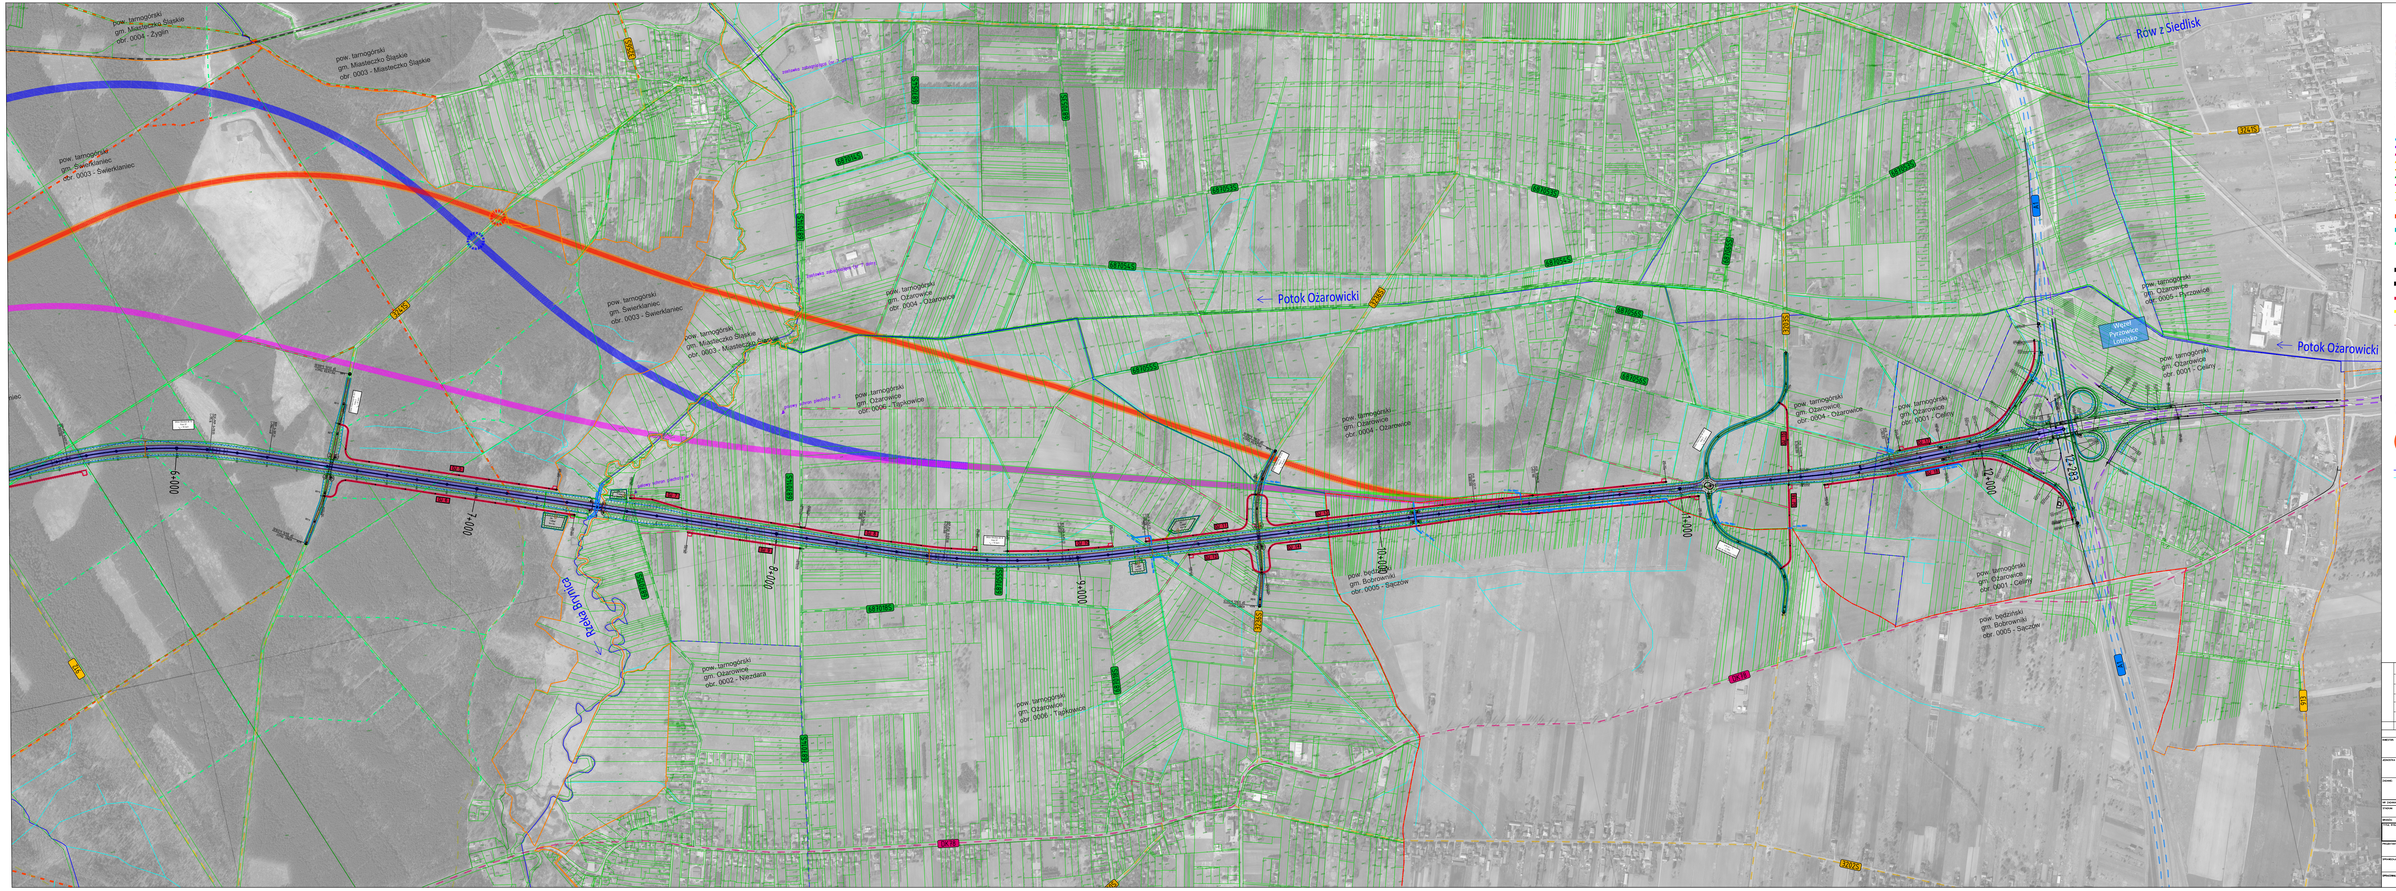

pow. tarnogórski
gm. Miasteczko Śląskie
obr. 0004 - Żyglin
pow. tarnogórski
gm. Miasteczko Śląskie
obr. 0003 - Miasteczko Śląskie
pow. tarnogórski
gm. Świerklaniec
obr. 0003 - Świerklaniec
pow. tarnogórski
gm. Ożarowice
obr. 0004 - Ożarowice
pow. tarnogórski
gm. Ożarowice
obr. 0006 - Tąpkowice
pow. tarnogórski
gm. Ożarowice
obr. 0002 - Niezdara
pow. tarnogórski
gm. Ożarowice
obr. 0001 - Celiny
pow. tarnogórski
gm. Ożarowice
obr. 0005 - Pyrzowice
pow. będziński
gm. Bobrowniki
obr. 0005 - Sączów
zastawka zabagniająca (nr 7 górny)
zastawka zabagniająca (nr 7 dolny)
polowy schron piechoty nr 1
polowy schron piechoty nr 2
Potok Ożarowicki
Rów z Siedlisk
Rzeka Brynica
Węzeł Pyrzowice Lotnisko
3256S
3241S
3236S
3203S
3202S
912
913
687014S
687015S
687018S
687053S
687054S
687055S
687056S
687065S
DK78
A1
DJ 5
DJ 6
DJ 7
DJ 8
DJ 9
DJ 10
DJ 11
DJ 12
DJ 13
DJ 14
DJ 15
DJ 16
DJ 17
DJ 18
6+000
7+000
8+000
9+000
10+000
11+000
12+000
12+283
LEGENDA:
– WARIANT 2
– WARIANT 3
– WARIANT 1
– WARIANT 5
– WARIANT 4
– GRANICE POWIATÓW
– GRANICE MIAST I GMIN
– GRANICE OBRĘBÓW EWIDENCYJNYCH
A1 – AUTOSTRADY
S1 – DROGI EKSPRESOWE
DK78 – DROGI KRAJOWE
908 – DROGI WOJEWÓDZKIE
3242S – DROGI POWIATOWE
687055S – DROGI GMINNE
– DROGI WEWNĘTRZNE
– SZLAKI ROWEROWE
– SZLAKI PIESZE
– DUKTY LEŚNE – PRAWDOPODOBNIE PEŁNIĄCE FUNKCJĘ PRZECIWPOŻAROWĄ
– DUKTY LEŚNE – PRAWDOPODOBNIE PEŁNIĄCE FUNKCJĘ TURYSTYCZNĄ
– DUKTY LEŚNE
– LINIA KOLEJOWA NR 182 RELACJI TARNOWSKIE GÓRY – ZAWIERCIE
– LINIA KOLEJOWA WĄSKOTOROWA
– JEZDNIA DODATKOWA O SZER. 3,5 m (OBSŁUGA TERENÓW PRZYLEGŁYCH)
– CIĄG PIESZO-ROWEROWY
– KRAWĘDŹ POBOCZA
– PROJEKTOWANY OBIEKT
– PROJEKTOWANY PRZEPUST
A – ISTNIEJĄCY PRZYSTANEK KOLEI WĄSKOTOROWEJ
A – PROJEKTOWANA ZATOKA AUTOBUSOWA
– CIEK/RÓW WYRÓŻNIONY
– CIEK/RÓW NIEWYRÓŻNIONY

INWESTOR:
GENERALNY DYREKTOR DRÓG KRAJOWYCH I AUTOSTRAD
ODDZIAŁ W KATOWICACH
UL. MYŚLIWSKA 5, 40–017 KATOWICE

JEDNOSTKA PROJEKTOWA:
MOSTY KATOWICE
40–555 Katowice
ul. Rolna 12
www.mostykatowice.pl
e-mail: biuro@mostykatowice.pl

ZADANIE:
BUDOWA OBWODNICY NAKŁA ŚLĄSKIEGO I ŚWIERKLAŃCA
W CIĄGU DROGI KRAJOWEJ 78

NR ZADANIA: 402101109_7407

STADIUM: STUDIUM TECHNICZNO–EKONOMICZNO–ŚRODOWISKOWE Z ELEMENTAMI KONCEPCJI PROGRAMOWEJ (STEŚ–R)

BRANŻA: DROGOWA

TYTUŁ RYSUNKU:
PLAN SYTUACYJNY W4A

RYSUNEK NR: D –

PROJEKTANT: INŻ. JAN STANIEWICZ
UPRAWNIENIA BUDOWLANE DO PROJEKTOWANIA
BEZ OGRANICZEŃ W SPECJALNOŚCI DROGOWEJ
NR EWID. SLK/5190/POOD/13
Staniewicz

SPRAWDZAJĄCY: INŻ. PAWEŁ TELICKI
UPRAWNIENIA BUDOWLANE DO PROJEKTOWANIA BEZ OGRANICZEŃ
W SPECJALNOŚCI DROGOWEJ
NR UPR. SLK/2037/POOD/08
Telicki

OPRACOWAŁ: MGR INŻ. ROBERT POŁEDNIOK
UPRAWNIENIA BUDOWLANE DO PROJEKTOWANIA I KIEROWANIA ROBOTAMI BUDOWLANYMI
BEZ OGRANICZEŃ W SPECJALNOŚCI INŻYNIERYJNEJ DROGOWEJ
NR EWID. SLK/0187/PWBD/22
R. Połedniok

Skala: 1:5000

Data: CZERWIEC 2025