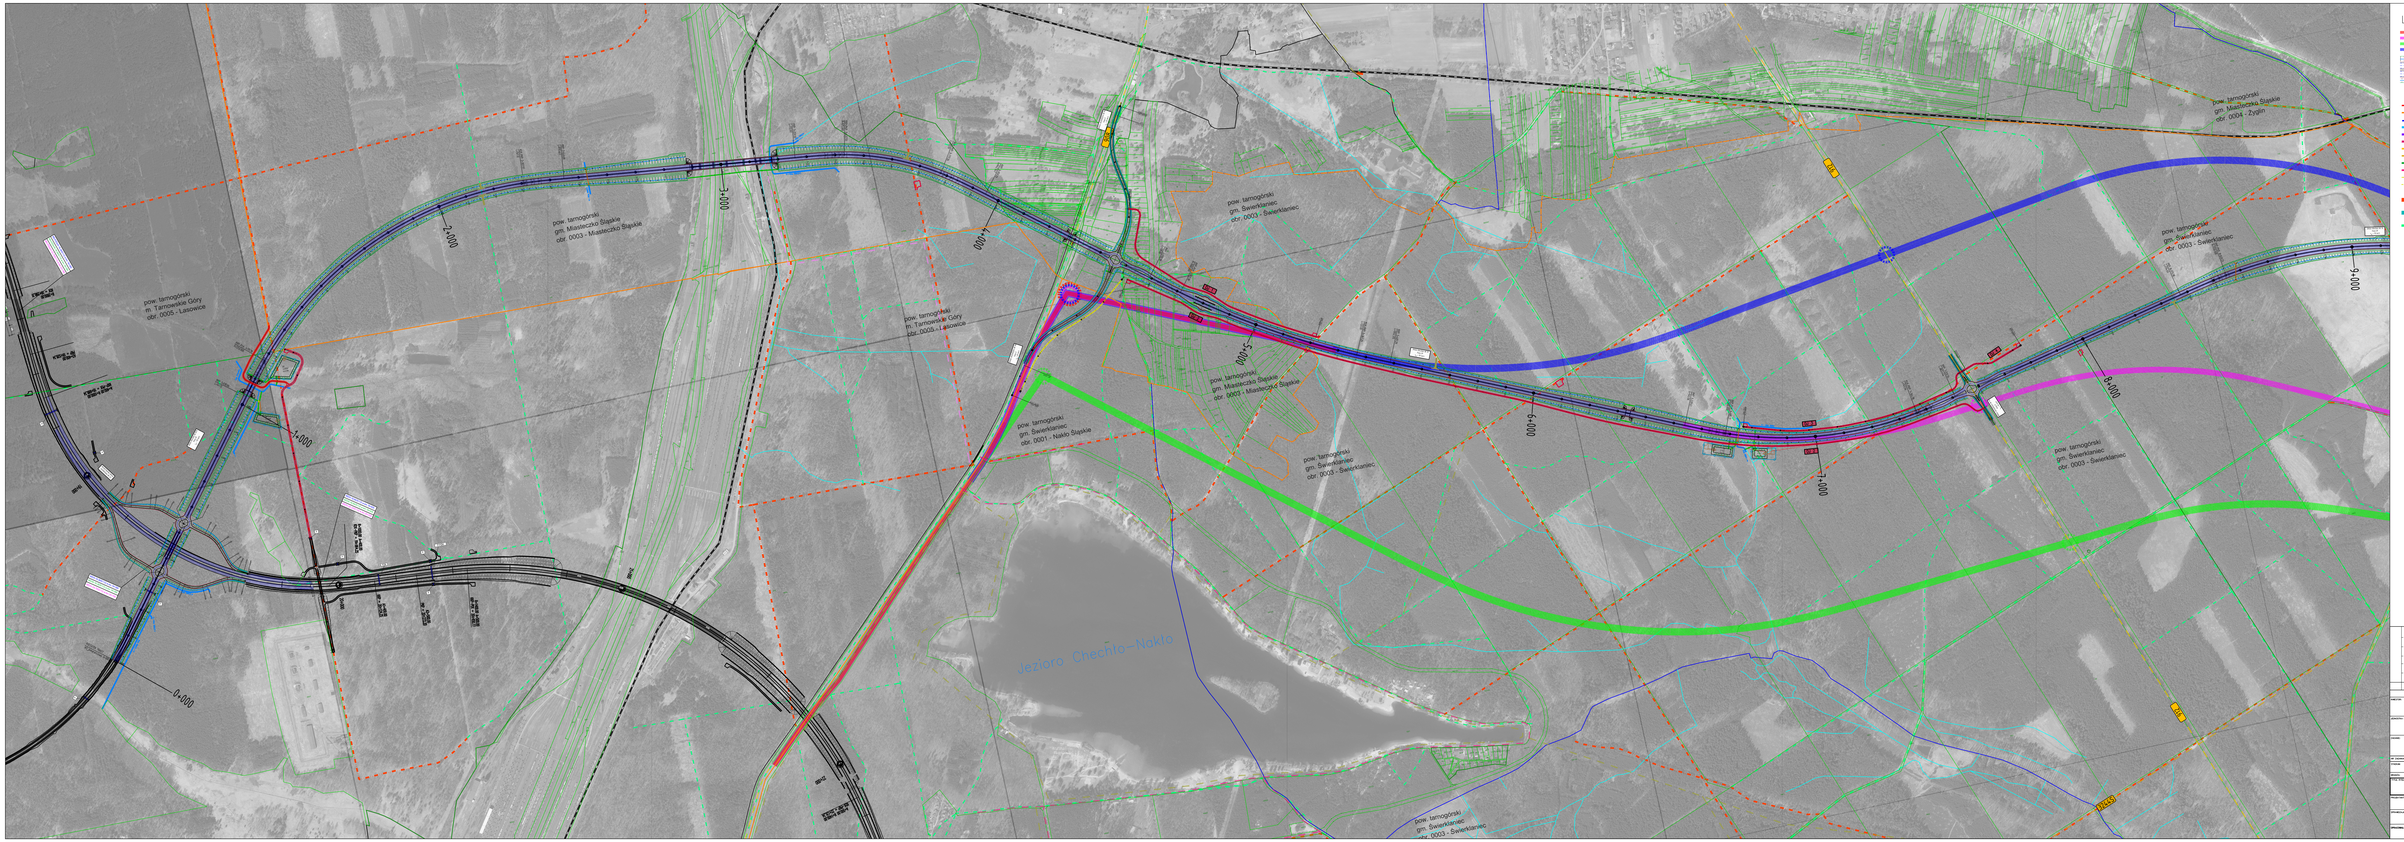

pow. tarnogórski
m. Tarnowskie Góry
obr. 0005 - Lasowice
pow. tarnogórski
gm. Miasteczko Śląskie
obr. 0003 - Miasteczko Śląskie
pow. tarnogórski
gm. Świerklaniec
obr. 0003 - Świerklaniec
pow. tarnogórski
gm. Świerklaniec
obr. 0001 - Nakło Śląskie
pow. tarnogórski
gm. Miasteczko Śląskie
obr. 0004 - Żyglin
Jezioro Chechło-Nakło
0+000
1+000
2+000
3+000
4+000
5+000
6+000
7+000
8+000
9+000
19+000
20+000
21+000
22+000
908
912
3244S
DJ 1
DJ 2
DJ 3
DJ 4
POCZĄTEK TRASY
P
PZM
P-PZM

LEGENDA:

- 🟥 – WARIANT 3
- 🟪 – WARIANT 2
- 🟩 – WARIANT 4
- 🟦 – WARIANT 1
- ▨ – WARIANT 5

- – GRANICE POWIATÓW
- – GRANICE MIAST I GMIN
- – GRANICE OBRĘBÓW EWIDENCYJNYCH
- A1 – AUTOSTRADY
- S1 – DROGI EKSPRESOWE
- DK78 – DROGI KRAJOWE
- 908 – DROGI WOJEWÓDZKIE
- 3242S – DROGI POWIATOWE
- 587055S – DROGI GMINNE
- – DROGI WEWNĘTRZNE
- – SZLAKI ROWEROWE
- – SZLAKI PIESZE

- – DUKTY LEŚNE – PRAWDOPODOBNIE PEŁNIĄCE FUNKCJĘ PRZECIWPOŻAROWĄ
- – DUKTY LEŚNE – PRAWDOPODOBNIE PEŁNIĄCE FUNKCJĘ TURYSTYCZNĄ
- – DUKTY LEŚNE

- – LINIA KOLEJOWA NR 182 RELACJI TARNOWSKIE GÓRY – ZAWIERCIE
- – LINIA KOLEJOWA WĄSKOTOROWA
- – JEZDNIA DODATKOWA O SZER. 3,5 m (OBSŁUGA TERENÓW PRZYLEGŁYCH)
- – CIĄG PIESZO-ROWEROWY
- – KRAWĘDŹ POBOCZA
- – PROJEKTOWANY OBIEKT
- – PROJEKTOWANY PRZEPUST
- Ⓐ – ISTNIEJĄCY PRZYSTANEK KOLEI WĄSKOTOROWEJ
- Ⓐ – PROJEKTOWANA ZATOKA AUTOBUSOWA
- – CIEK/RÓW WYRÓŻNIONY
- – CIEK/RÓW NIEWYRÓŻNIONY

INWESTOR:
GENERALNY DYREKTOR DRÓG KRAJOWYCH I AUTOSTRAD
ODDZIAŁ W KATOWICACH
UL. MYŚLIWSKA 5, 40–017 KATOWICE

JEDNOSTKA PROJEKTOWA:
MOSTY KATOWICE
40–555 Katowice
ul. Rolna 12
www.mostykatowice.pl
e–mail: biuro@mostykatowice.pl

ZADANIE:
BUDOWA OBWODNICY NAKŁA ŚLĄSKIEGO I ŚWIERKLAŃCA
W CIĄGU DROGI KRAJOWEJ 78

NR ZADANIA: **402101109_7407**

STADIUM: **STUDIUM TECHNICZNO–EKONOMICZNO–ŚRODOWISKOWE Z ELEMENTAMI KONCEPCJI PROGRAMOWEJ (STEŚ–R)**

BRANŻA: **DROGOWA**

TYTUŁ RYSUNKU:
PLAN SYTUACYJNY W5A

RYSUNEK NR: D –

PROJEKTANT:	**INŻ. JAN STANIEWICZ** UPRAWNIENIA BUDOWLANE DO PROJEKTOWANIA BEZ OGRANICZEŃ W SPECJALNOŚCI DROGOWEJ NR EWID. SLK/5190/POOD/13	Staniewicz	Skala: 1:5000
SPRAWDZAJĄCY:	**INŻ. PAWEŁ TELICKI** UPRAWNIENIA BUDOWLANE DO PROJEKTOWANIA BEZ OGRANICZEŃ W SPECJALNOŚCI DROGOWEJ NR UPR. SLK/2037/POOD/08	Telicki	
OPRACOWAŁ:	**MGR INŻ. ROBERT POŁEDNIOK** UPRAWNIENIA BUDOWLANE DO PROJEKTOWANIA I KIEROWANIA ROBOTAMI BUDOWLANYMI BEZ OGRANICZEŃ W SPECJALNOŚCI INŻYNIERYJNEJ DROGOWEJ NR EWID. SLK/0187/PWBD/22	R. Połedniok	Data: CZERWIEC 2025