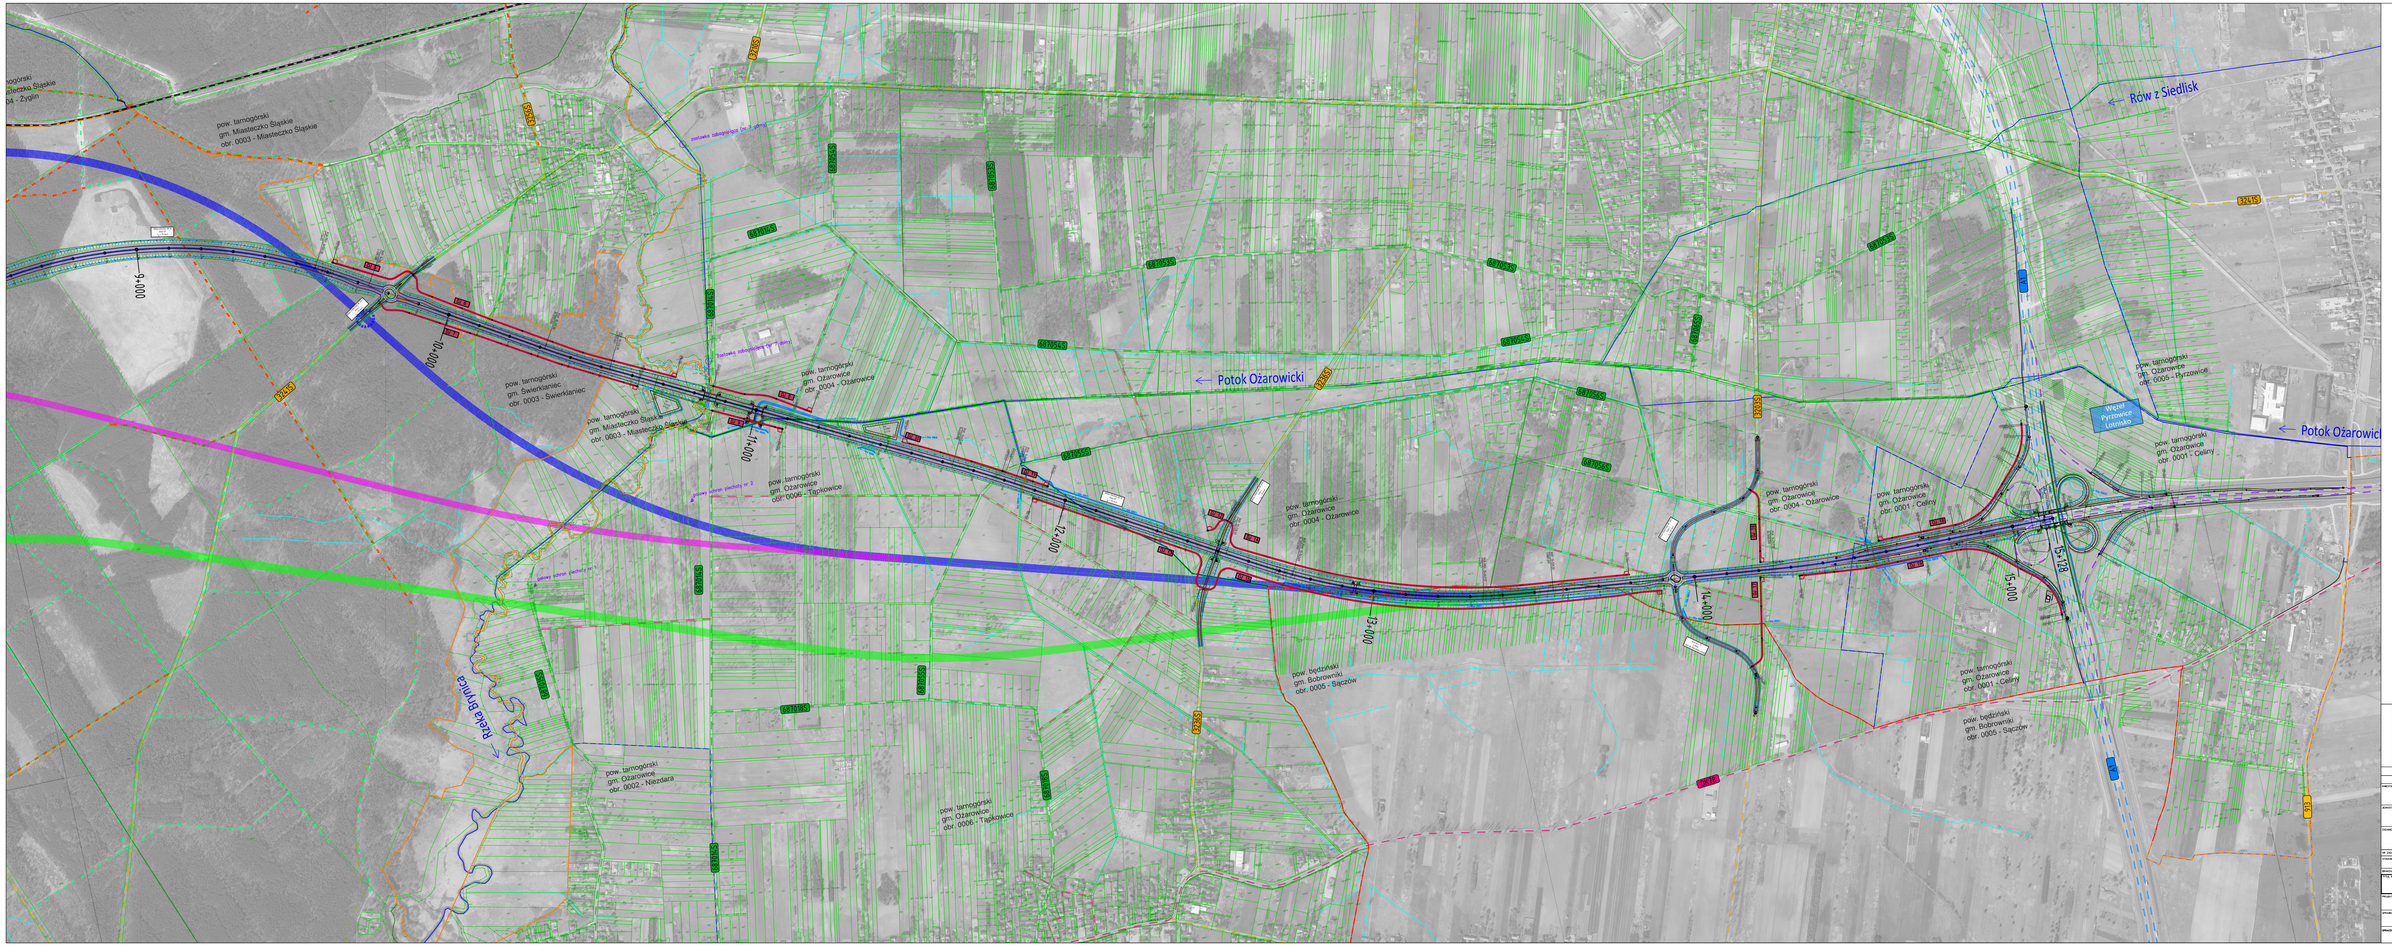

pow. tarnogórski
gm. Miasteczko Śląskie
obr. 0004 - Żyglin
pow. tarnogórski
gm. Miasteczko Śląskie
obr. 0003 - Miasteczko Śląskie
pow. tarnogórski
gm. Świerklaniec
obr. 0003 - Świerklaniec
pow. tarnogórski
gm. Miasteczko Śląskie
obr. 0003 - Miasteczko Śląskie
pow. tarnogórski
gm. Ożarowice
obr. 0004 - Ożarowice
pow. tarnogórski
gm. Ożarowice
obr. 0006 - Tąpkowice
pow. tarnogórski
gm. Ożarowice
obr. 0002 - Niezdara
pow. będziński
gm. Bobrowniki
obr. 0005 - Sączów
pow. tarnogórski
gm. Ożarowice
obr. 0001 - Celiny
pow. tarnogórski
gm. Ożarowice
obr. 0005 - Pyrzowice
Rzeka Brynica
Potok Ożarowicki
Rów z Siedlisk
Potok Ożarowicki
Węzeł Pyrzowice Lotnisko
zastawka zabagniająca (nr 7 górny)
zastawka zabagniająca (nr 7 dolny)
polowy schron piechoty nr 1
polowy schron piechoty nr 2
9+000
10+000
11+000
12+000
13+000
14+000
15+000
15+128
DJ 6
DJ 7
DJ 8
DJ 9
DJ 10
DJ 11
DJ 12
DJ 14
DJ 15
DJ 16
DJ 17
DJ 18
DJ 19
3241S
3256S
3210S
3236S
3203S
687014S
687015S
687018S
687053S
687054S
687055S
687056S
687065S
DK78
A1
913

LEGENDA:

- 🟥 – WARIANT 3
- 🟪 – WARIANT 2
- 🟩 – WARIANT 4
- 🟦 – WARIANT 1
- ▨ – WARIANT 5

- – GRANICE POWIATÓW
- – GRANICE MIAST I GMIN
- – GRANICE OBRĘBÓW EWIDENCYJNYCH
- A1 – AUTOSTRADY
- S1 – DROGI EKSPRESOWE
- DK78 – DROGI KRAJOWE
- 908 – DROGI WOJEWÓDZKIE
- 3242S – DROGI POWIATOWE
- 687055S – DROGI GMINNE
- – DROGI WEWNĘTRZNE
- – SZLAKI ROWEROWE
- – SZLAKI PIESZE

- – DUKTY LEŚNE – PRAWDOPODOBNIE PEŁNIĄCE FUNKCJĘ PRZECIWPOŻAROWĄ
- – DUKTY LEŚNE – PRAWDOPODOBNIE PEŁNIĄCE FUNKCJĘ TURYSTYCZNĄ
- – DUKTY LEŚNE

- – LINIA KOLEJOWA NR 182 RELACJI TARNOWSKIE GÓRY – ZAWIERCIE
- – LINIA KOLEJOWA WĄSKOTOROWA
- – JEZDNIA DODATKOWA O SZER. 3,5 m (OBSŁUGA TERENÓW PRZYLEGŁYCH)
- – CIĄG PIESZO-ROWEROWY
- – KRAWĘDŹ POBOCZA
- – PROJEKTOWANY OBIEKT
- – PROJEKTOWANY PRZEPUST
- A – ISTNIEJĄCY PRZYSTANEK KOLEI WĄSKOTOROWEJ
- A – PROJEKTOWANA ZATOKA AUTOBUSOWA
- – CIEK/RÓW WYRÓŻNIONY
- – CIEK/RÓW NIEWYRÓŻNIONY

INWESTOR:

GENERALNY DYREKTOR DRÓG KRAJOWYCH I AUTOSTRAD
ODDZIAŁ W KATOWICACH
UL. MYŚLIWSKA 5, 40-017 KATOWICE

JEDNOSTKA PROJEKTOWA:

MOSTY KATOWICE
40-555 Katowice
ul. Rolna 12
www.mostykatowice.pl
e-mail: biuro@mostykatowice.pl

ZADANIE:

BUDOWA OBWODNICY NAKŁA ŚLĄSKIEGO I ŚWIERKLAŃCA
W CIĄGU DROGI KRAJOWEJ 78

NR ZADANIA: **402101109_7407**

STADIUM: **STUDIUM TECHNICZNO-EKONOMICZNO-ŚRODOWISKOWE Z ELEMENTAMI KONCEPCJI PROGRAMOWEJ (STEŚ-R)**

BRANŻA: **DROGOWA**

TYTUŁ RYSUNKU:

PLAN SYTUACYJNY W5A

RYSUNEK NR: D –

PROJEKTANT:	**INŻ. JAN STANIEWICZ** UPRAWNIENIA BUDOWLANE DO PROJEKTOWANIA BEZ OGRANICZEŃ W SPECJALNOŚCI DROGOWEJ NR EWID. SLK/5190/POOD/13	Staniewicz	Skala: 1:5000
SPRAWDZAJĄCY:	**INŻ. PAWEŁ TELICKI** UPRAWNIENIA BUDOWLANE DO PROJEKTOWANIA BEZ OGRANICZEŃ W SPECJALNOŚCI DROGOWEJ NR UPR. SLK/2037/POOD/08	Telicki	
OPRACOWAŁ:	**MGR INŻ. ROBERT POŁEDNIOK** UPRAWNIENIA BUDOWLANE DO PROJEKTOWANIA I KIEROWANIA ROBOTAMI BUDOWLANYMI BEZ OGRANICZEŃ W SPECJALNOŚCI INZYNIERYJNEJ DROGOWEJ NR EWID. SLK/0187/PWBD/22	R. Połedniok	Data: CZERWIEC 2025