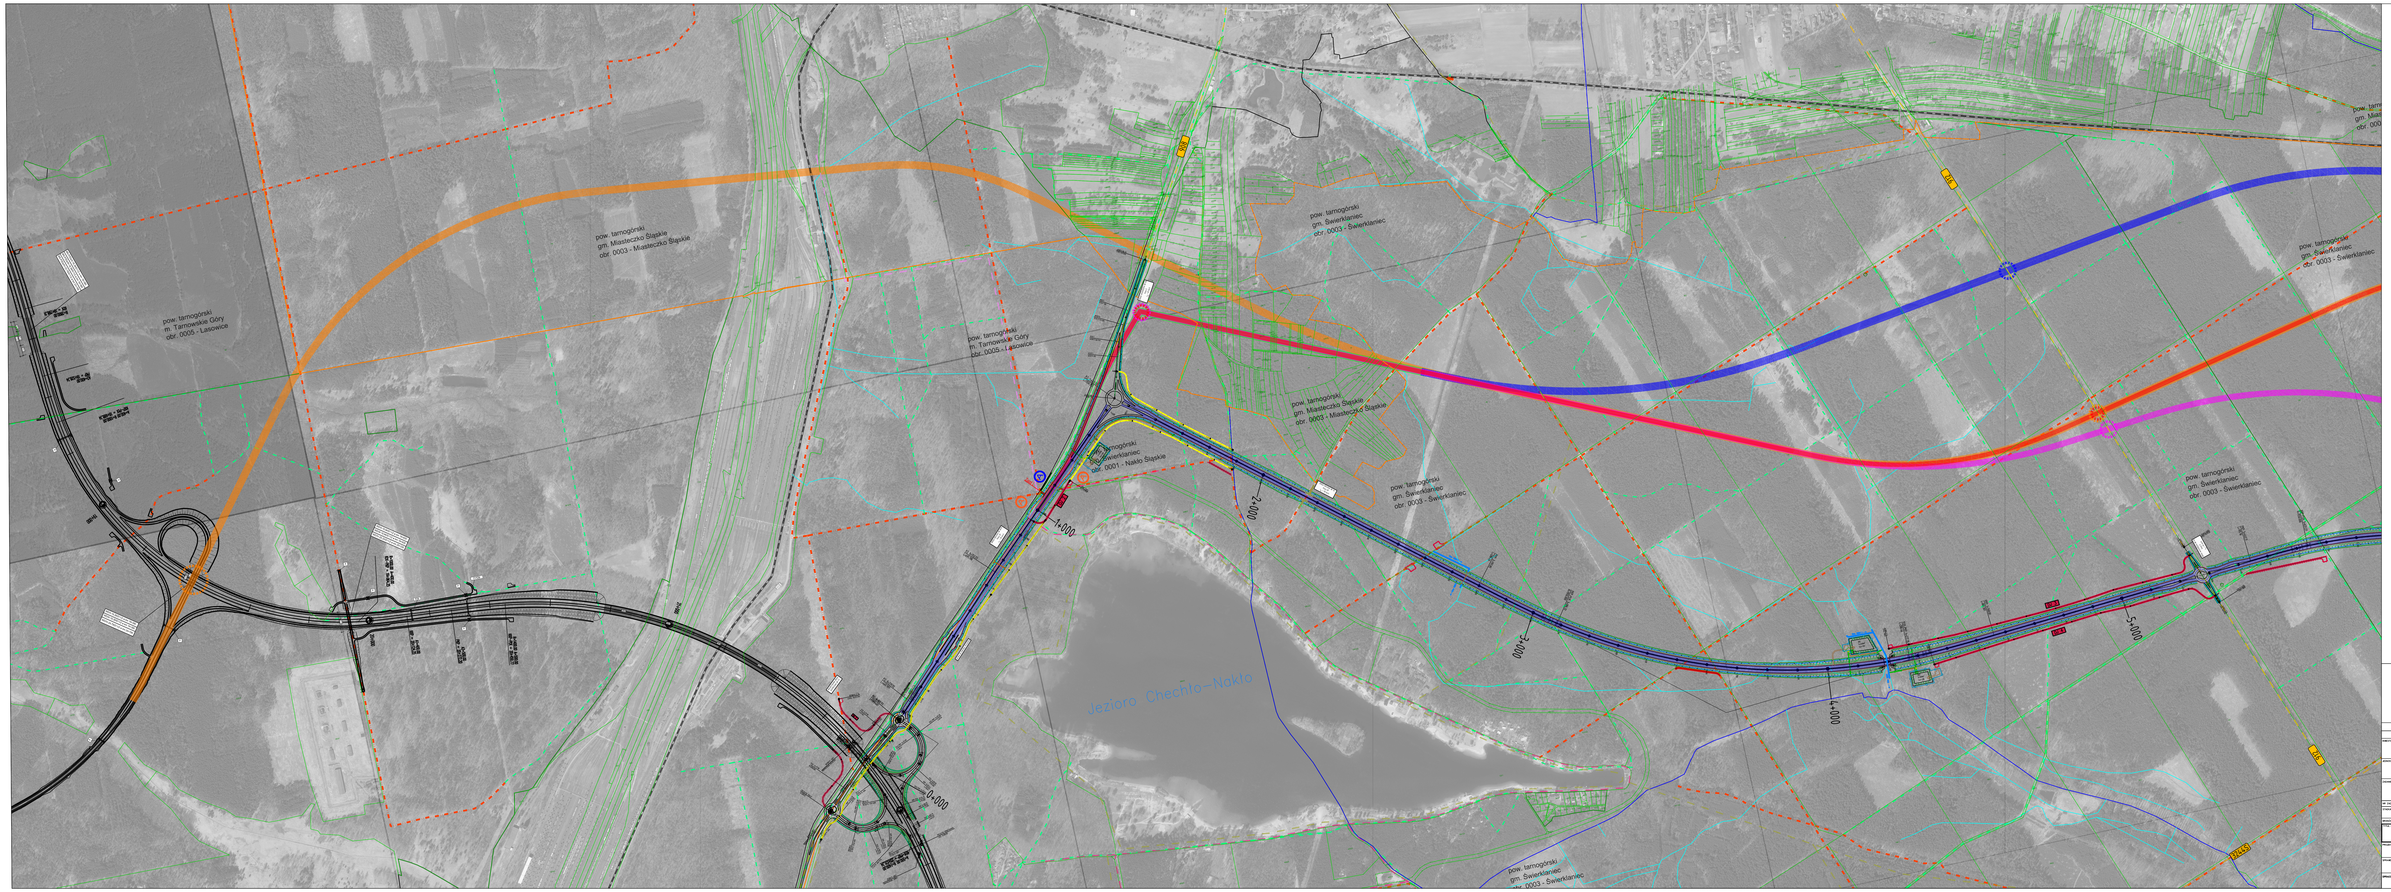

pow. tarnogórski
m. Tarnowskie Góry
obr. 0005 - Lasowice
pow. tarnogórski
gm. Miasteczko Śląskie
obr. 0003 - Miasteczko Śląskie
pow. tarnogórski
gm. Świerklaniec
obr. 0003 - Świerklaniec
pow. tarnogórski
gm. Świerklaniec
obr. 0001 - Nakło Śląskie
908
912
3244S
Jezioro Chechło-Nakło
0+000
1+000
2+000
3+000
4+000
5+000
19+000
20+000
21+000
DJ 2
DJ 3
DJ 4
P
PZM
P-PZM
R=1000,00 A=400,00
A2=400,00
R=2800,00

LEGENDA:

🟪	– WARIANT 2
🟥	– WARIANT 3
🟦	– WARIANT 1
🟧	– WARIANT 5
	– WARIANT 4
	– GRANICE POWIATÓW
	– GRANICE MIAST I GMIN
	– GRANICE OBRĘBÓW EWIDENCYJNYCH
A1	– AUTOSTRADY
S1	– DROGI EKSPRESOWE
DK78	– DROGI KRAJOWE
908	– DROGI WOJEWÓDZKIE
3242S	– DROGI POWIATOWE
387055S	– DROGI GMINNE
	– DROGI WEWNĘTRZNE
	– SZLAKI ROWEROWE
	– SZLAKI PIESZE
	– DUKTY LEŚNE – PRAWDOPODOBNIE PEŁNIĄCE FUNKCJĘ PRZECIWPOŻAROWĄ
	– DUKTY LEŚNE – PRAWDOPODOBNIE PEŁNIĄCE FUNKCJĘ TURYSTYCZNĄ
	– DUKTY LEŚNE
	– LINIA KOLEJOWA NR 182 RELACJI TARNOWSKIE GÓRY – ZAWIERCIE
	– LINIA KOLEJOWA WĄSKOTOROWA
	– JEZDNIA DODATKOWA O SZER. 3,5 m (OBSŁUGA TERENÓW PRZYLEGŁYCH)
	– CIĄG PIESZO-ROWEROWY
	– KRAWĘDŹ POBOCZA
	– PROJEKTOWANY OBIEKT
	– PROJEKTOWANY PRZEPUST
A	– ISTNIEJĄCY PRZYSTANEK KOLEI WĄSKOTOROWEJ
A	– PROJEKTOWANA ZATOKA AUTOBUSOWA
	– CIEK/RÓW WYRÓŻNIONY
	– CIEK/RÓW NIEWYRÓŻNIONY

INWESTOR:	GENERALNY DYREKTOR DRÓG KRAJOWYCH I AUTOSTRAD ODDZIAŁ W KATOWICACH UL. MYŚLIWSKA 5, 40–017 KATOWICE		
JEDNOSTKA PROJEKTOWA:	MOSTY KATOWICE 40–555 Katowice ul. Rolna 12 www.mostykatowice.pl e-mail: biuro@mostykatowice.pl		
ZADANIE:	BUDOWA OBWODNICY NAKŁA ŚLĄSKIEGO I ŚWIERKLAŃCA W CIĄGU DROGI KRAJOWEJ 78		
NR ZADANIA:	**402101109_7407**		
STADIUM:	**STUDIUM TECHNICZNO–EKONOMICZNO–ŚRODOWISKOWE Z ELEMENTAMI KONCEPCJI PROGRAMOWEJ (STEŚ–R)**		
BRANŻA:	**DROGOWA**		
TYTUŁ RYSUNKU:	**PLAN SYTUACYJNY W4A**		RYSUNEK NR: D –
PROJEKTANT:	**INŻ. JAN STANIEWICZ** UPRAWNIENIA BUDOWLANE DO PROJEKTOWANIA BEZ OGRANICZEŃ W SPECJALNOŚCI DROGOWEJ NR EWID. SLK/5190/POOD/13	Staniewicz	Skala: **1:5000**
SPRAWDZAJĄCY:	**INŻ. PAWEŁ TELICKI** UPRAWNIENIA BUDOWLANE DO PROJEKTOWANIA BEZ OGRANICZEŃ W SPECJALNOŚCI DROGOWEJ NR UPR. SLK/2037/POOD/08	Telicki	
OPRACOWAŁ:	**MGR INŻ. ROBERT POŁEDNIOK** UPRAWNIENIA BUDOWLANE DO PROJEKTOWANIA I KIEROWANIA ROBOTAMI BUDOWLANYMI BEZ OGRANICZEŃ W SPECJALNOŚCI INZYNIERYJNEJ DROGOWEJ NR EWID. SLK/0187/PWBD/22	R. Połedniok	Data: CZERWIEC 2025