




DW908 oraz DW912
KLASA G Vp=50km/h
Przekrój na prostej

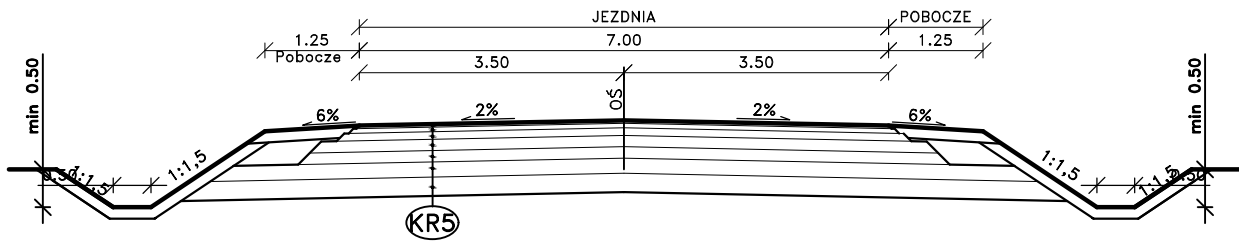


DP3241S oraz DP3203S
KLASA Z, Vp=50–60km/h
Przekrój na prostej

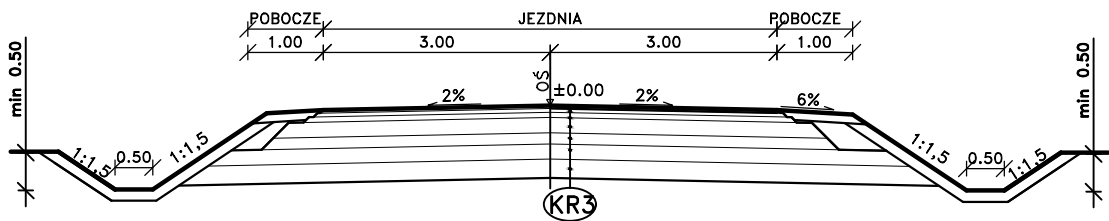

DROGA DP3236S
KLASA L, Vp=50km/h
Przekrój na prostej

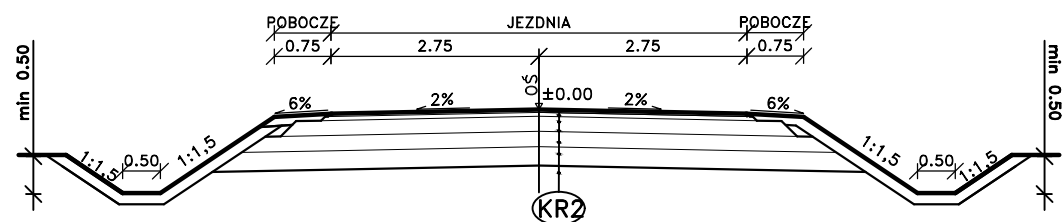


JEZDNIA DODATKOWA
KLASA D, Vp=30km/h
Przekrój na prostej

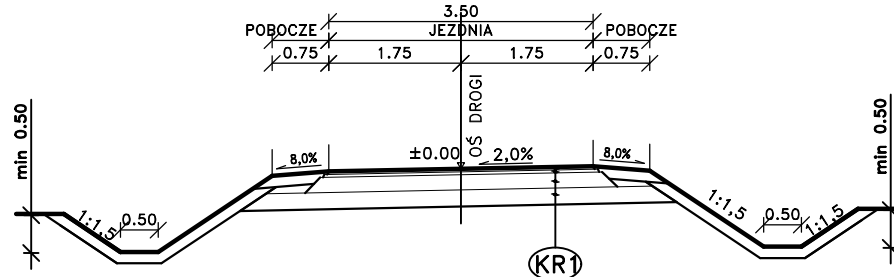


PRZEKROJE NA WĘZŁACH

ŁĄCZNICA TYP P1
Vp=40km/h

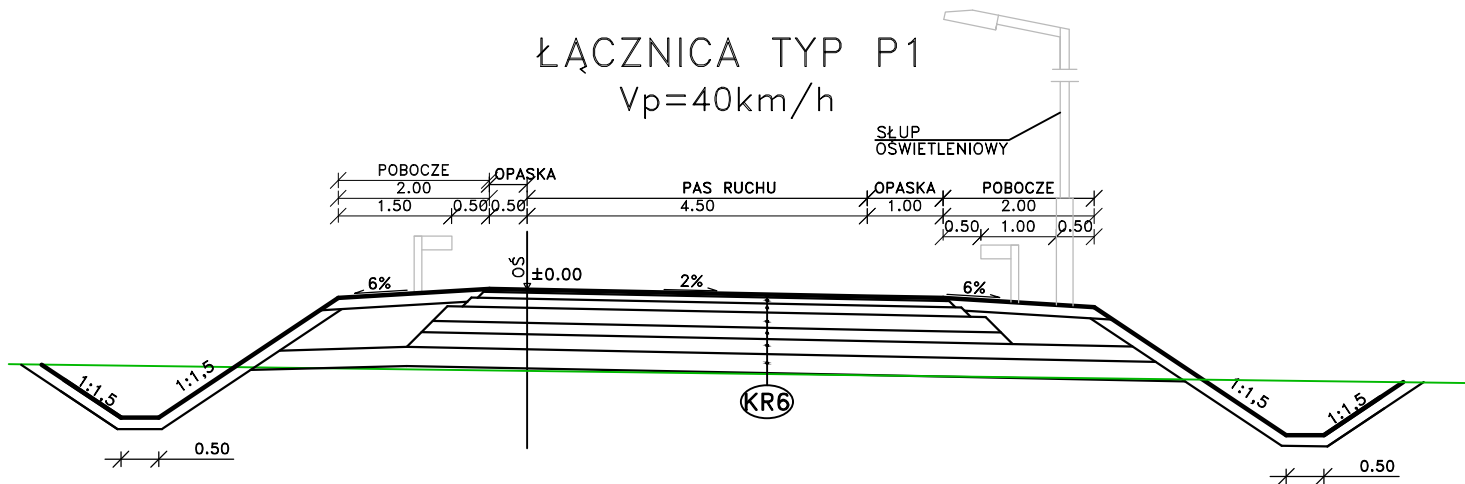

JEZDNIA ZBIERAJĄCO-ROZPROWADZAJĄCA
Vp=60km/h

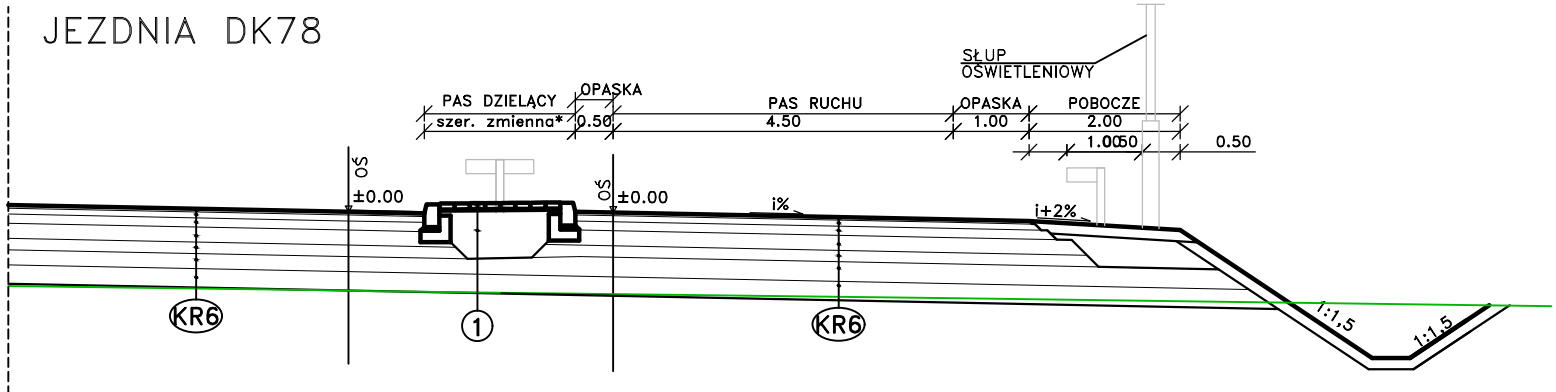

INWESTOR:		GENERALNY DYREKTOR DRÓG KRAJOWYCH I AUTOSTRAD ODDZIAŁ W KATOWICACH UL. MYŚLIWSKA 5, 40-017 KATOWICE	
JEDNOSTKA PROJEKTOWA:		 MOSTY KATOWICE 40-555 Katowice ul. Rolna 12 www.mostykatowice.pl e-mail: biuro@mostykatowice.pl	
ZADANIE:		BUDOWA OBWODNICY NAKŁA ŚLĄSKIEGO I ŚWIERKŁAŃCA W CIĄGU DROGI KRAJOWEJ 78	
NR ZADANIA:		402101109_7407	
STADIUM:		STUDIUM TECHNICZNO-EKONOMICZNO-ŚRODOWISKOWE Z ELEMENTAMI KONSEPCJI PROGRAMOWEJ (STEŚ-R)	
BRANŻA:		DROGOWA	
TYTUŁ RYSUNKU:		PRZEKROJE NORMALNE – POZOSTAŁE DROGI	
PROJEKTANT:		INŻ. JAN STANIEWCZ UPRAWNIENIA BUDOWLANE DO PROJEKTOWANIA BEZ OGRANICZEŃ W SPECJALNOŚCI DROGOWEJ NR EWID. SLK/5190/P000/13	
SPRAWDZAJĄCY:		INŻ. PAWEŁ TELICKI UPRAWNIENIA BUDOWLANE DO PROJEKTOWANIA BEZ OGRANICZEŃ W SPECJALNOŚCI DROGOWEJ NR UPR. SLK/2037/P000/08	
OPRACOWAŁ:		MGR INŻ. ROBERT POŁEDNIŃK UPRAWNIENIA BUDOWLANE DO PROJEKTOWANIA I KIEROWANIA ROBOTAMI BUDOWLANymi BEZ OGRANICZEŃ W SPECJALNOŚCI INŻYNIERYJNEJ DROGOWEJ NR EWID. SLK/0187/PW80/22	
RYSUNEK NR:		D 04.02	
Skala:		1:100	
Data:		CZERWIEC 2025	