


PROJEKTOWANA DK78

Klasa drogi: GP 2x2


V_{dp} = 110 km/h

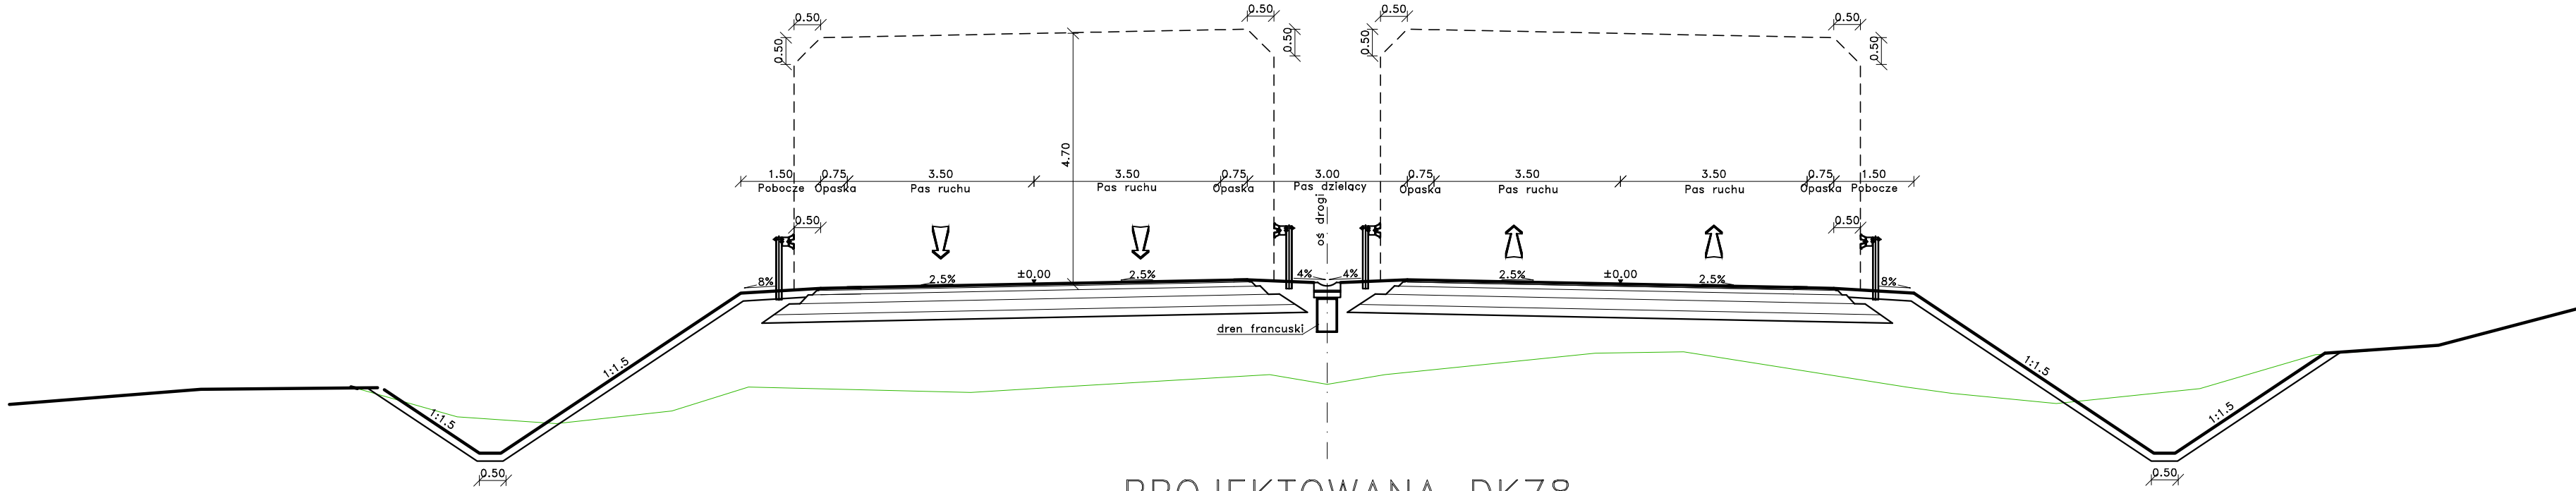


PROJEKTOWANA DK78

Klasa drogi: GP 2x2


V_{dp} = 110 km/h

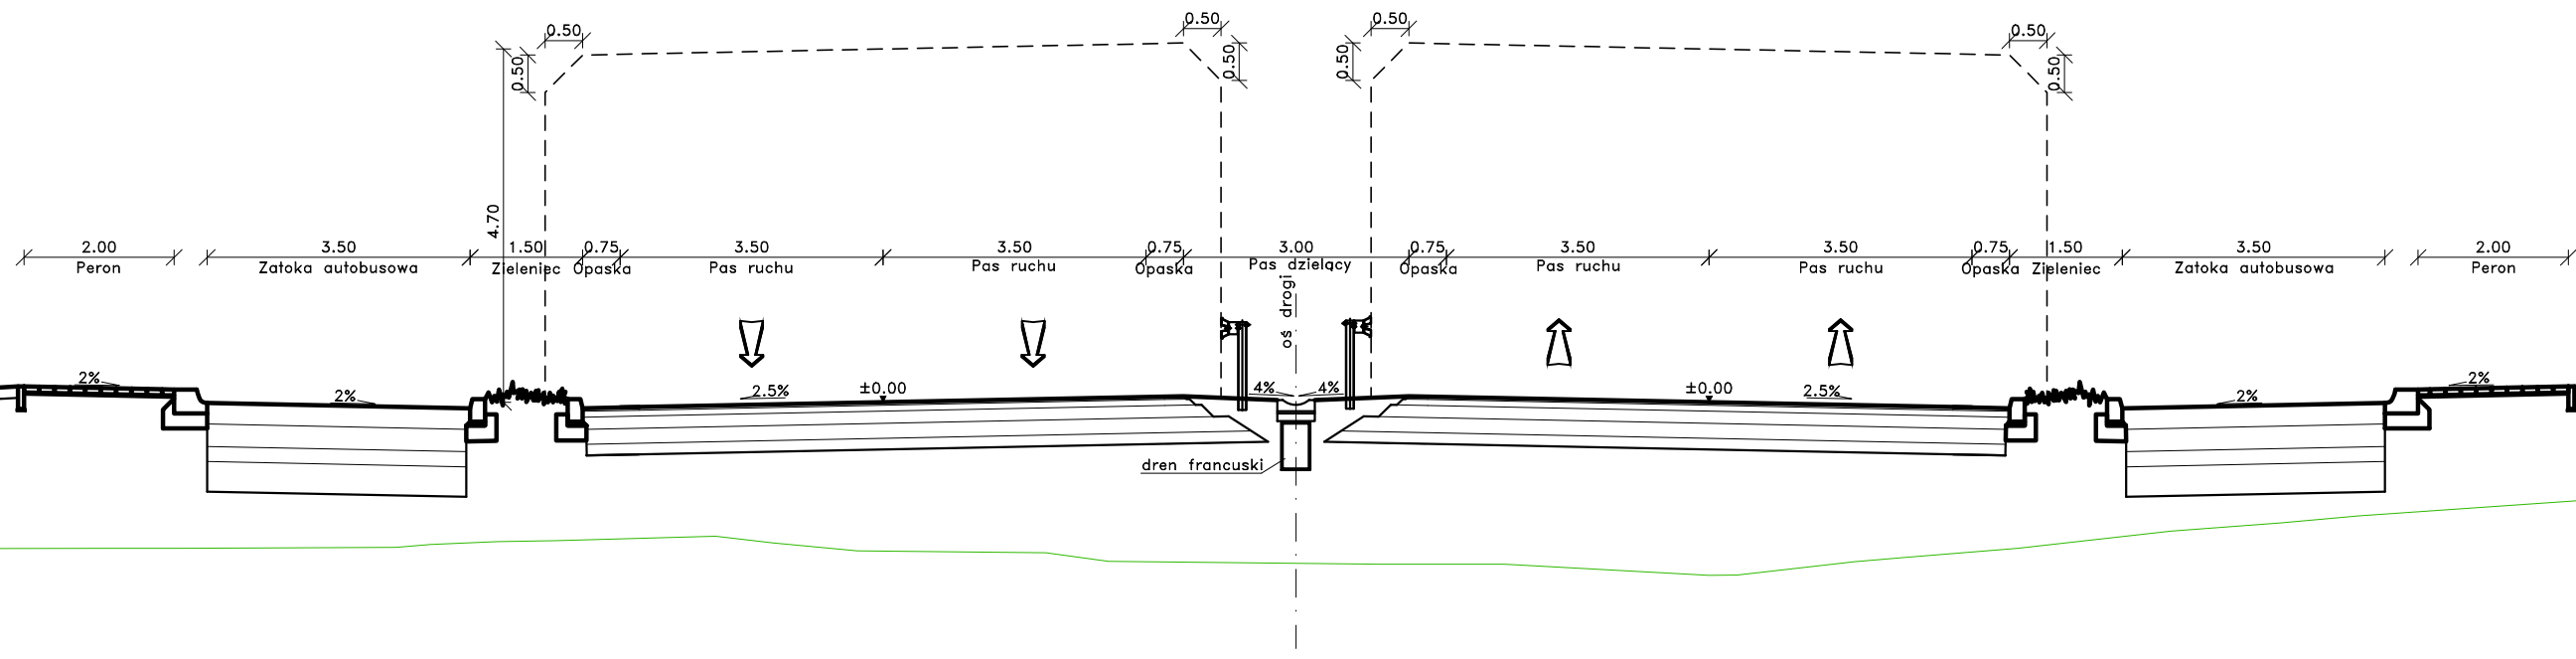


POBOCZE Z EKRANEM I LATARNIĄ
przekrój 2x2

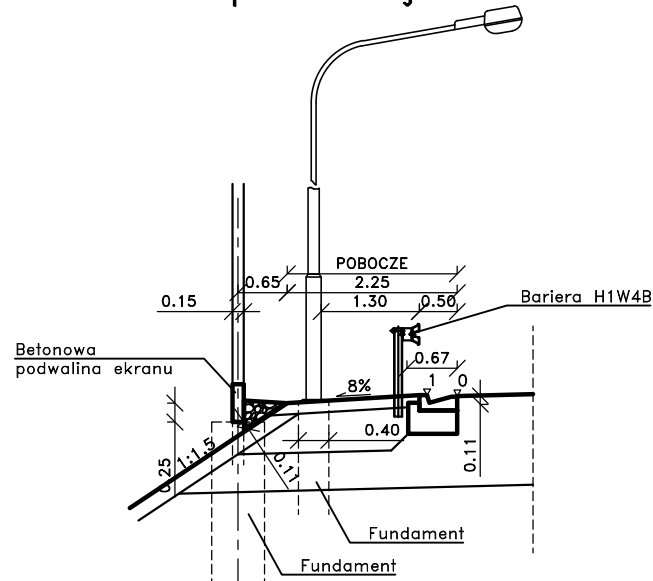

POBOCZE Z LATARNIĄ
przekrój 2x2

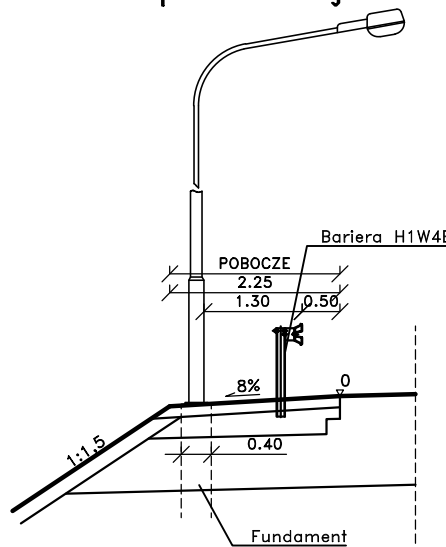

POBOCZE Z EKRANEM
przekrój 2x2

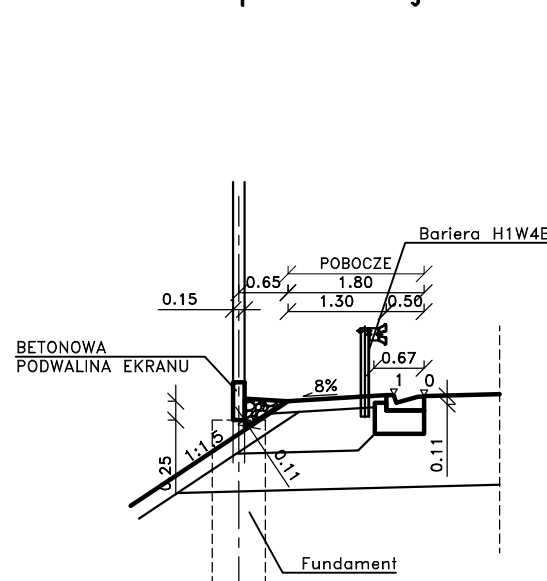

INWESTOR:
GENERALNY DYREKTOR DRÓG KRAJOWYCH I AUTOSTRAD
ODDZIAŁ W KATOWICACH
UL. MYŚLIWSKA 5, 40-017 KATOWICE

JEDNOSTKA PROJEKTOWA:
MOSTY KATOWICE
40-555 Katowice
ul. Rolna 12
www.mostykatowice.pl
e-mail: biuro@mostykatowice.pl

ZADANIE:
BUDOWA OBWODNICY NAKŁA ŚLĄSKIEGO I ŚWIERKŁAŃCA
W CIĄGU DROGI KRAJOWEJ 78

NR ZADANIA: 402101109_7407
STADIUM: STUDIUM TECHNICZNO-EKONOMICZNO-ŚRODOWISKOWE
Z ELEMENTAMI Koncepcji PROGRAMOWEJ (STES-R)
BRANŻA: DROGOWA

Tytuł: RYSUNKU: PRZEKROJE NORMALNE – DK78
RYSUNEK NR: D 04.01

PROJEKTANT: INŻ. JAN STANIEWICZ
UPRAWNIENIA: 40-555 Katowice
BEZ OGRANICZEŃ W SPECJALNOŚCI DROGOWEJ
NR DRO. 54/3990/P000/13
SPRAWDZAJĄCY: INŻ. PAMEL TELICKI
UPRAWNIENIA: 40-555 Katowice
W SPECJALNOŚCI DROGOWEJ
NR DRO. 54/3990/P000/13
OPRACOWAŁ: MGR INŻ. ROBERT POŁEDNIŃSKI
UPRAWNIENIA: 40-555 Katowice
BEZ OGRANICZEŃ W SPECJALNOŚCI INŻYNIERYJNEJ DROGOWEJ
NR DRO. 54/3990/P000/13

Skala: 1:100
Data: CZERWIEC 2025