


BUDOWA DRUGI EKSPRESOWEJ S17

NA ODCINKU:

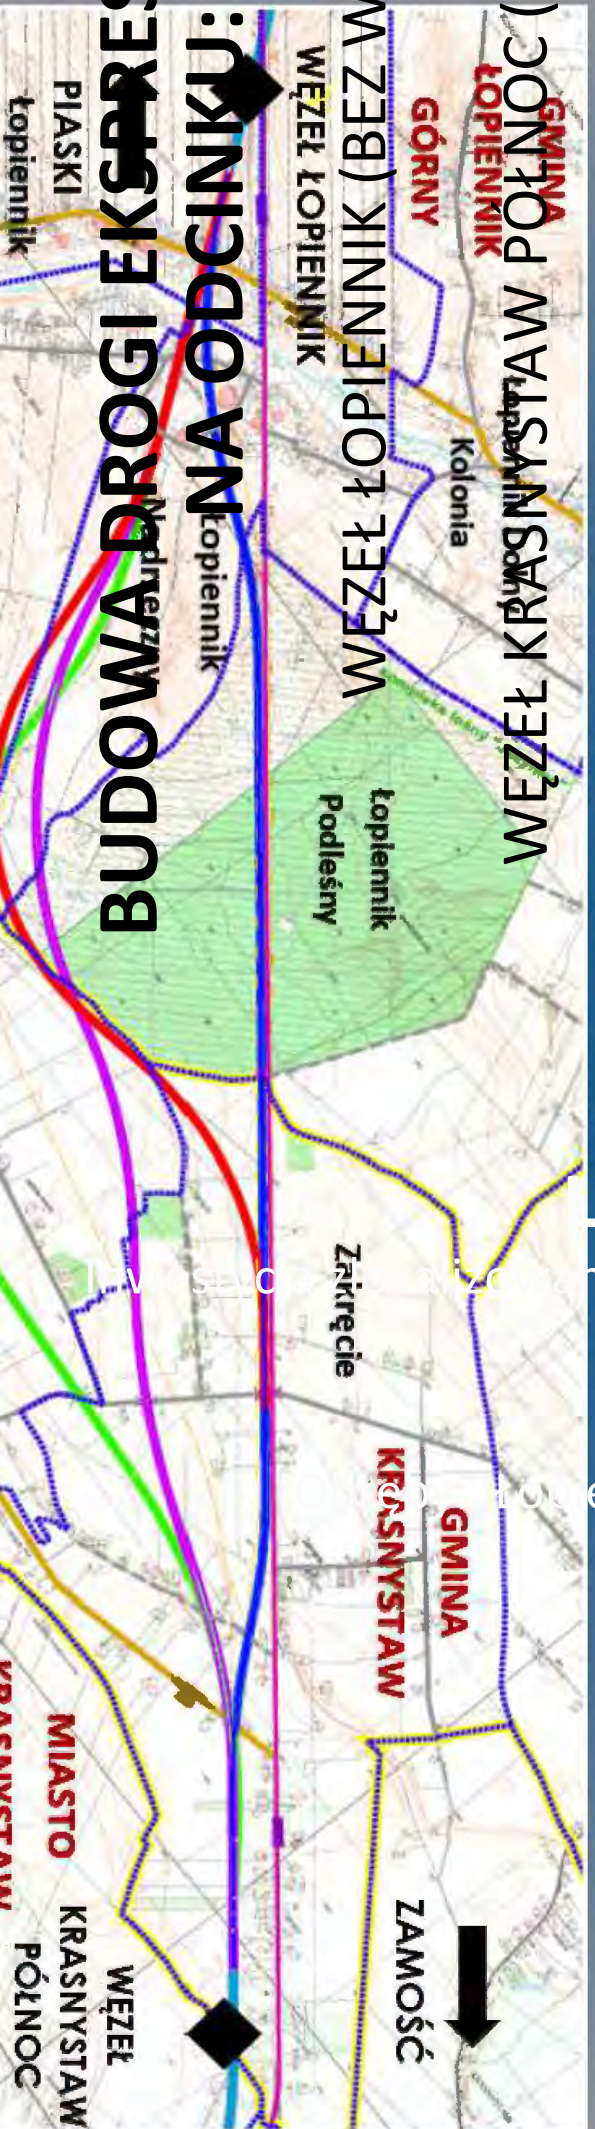

ZAMAWIAJĄCY

WYKONAWCA DOKUMENTACJI

LOKALIZACJA INWESTYCJI DROGOWEJ

jest w całości w obszarze administracyjnym województwa lubelskiego
Powiat: krasnostawski
Gminy: Łopiennik Górny, Krasnostaw
Łopiennik Górny, Łopiennik Podleśny, Olszanka, Jaślików, Zakręcie Kolonia,

