


LUBLIN
S17

starodroże DK17

DG109620L

ZR 1.9

HREBENNE
S17

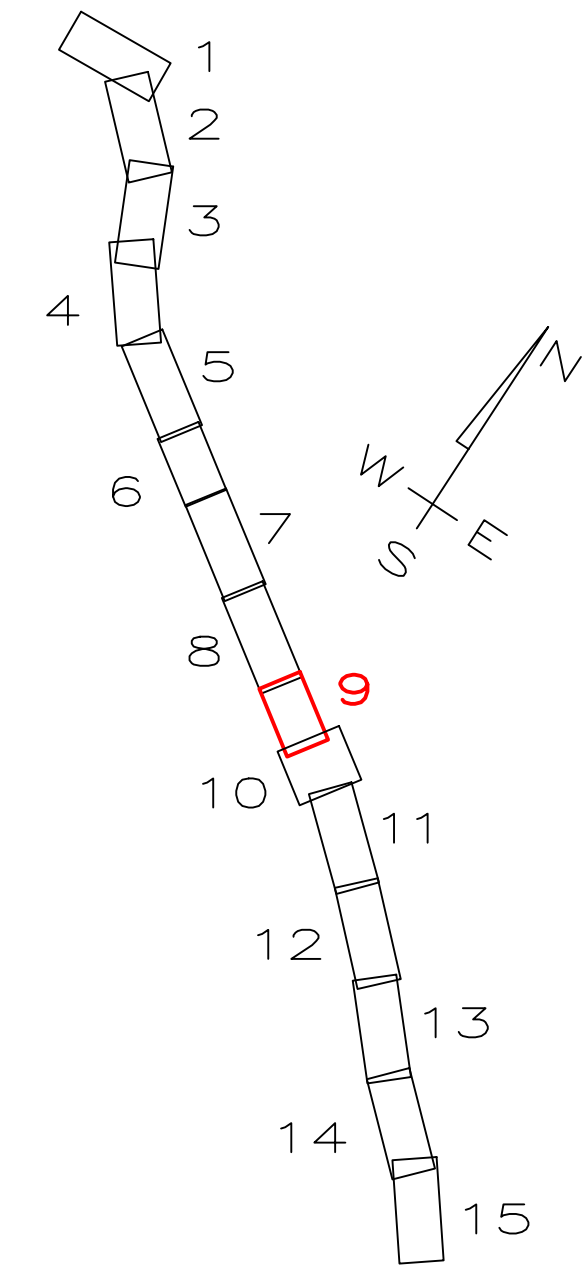

		ul. Raka 12 www.mostykatowice.pl e-mail: biuro@mostykatowice.pl
ZADANIE: BUDOWA DROGI EKSPRESOWEJ S17 PIAŠKI - HREBENNE ODCINEK NR 01: PIAŠKI WIEŹE, "PIAŠKI WIECHÓD" WRAZ Z WJEZDEM - WJEZDEM "KOPERNIK" WRAZ Z WJEZDEM, O ODCIEGACH OK. 13,9 KM		
KONCEPCJA PROGRAMOWA		
DROGOWA		
DROGA EKSPRESOWA S-17		
PLAN SITUACYJNY		SKALA: 1:1000
PROJEKTOWAŁ: ING. MICHAŁ HUCIŁOWSKI OPINIOWAŁ: ING. MICHAŁ HUCIŁOWSKI	WZK	DATA: 2020