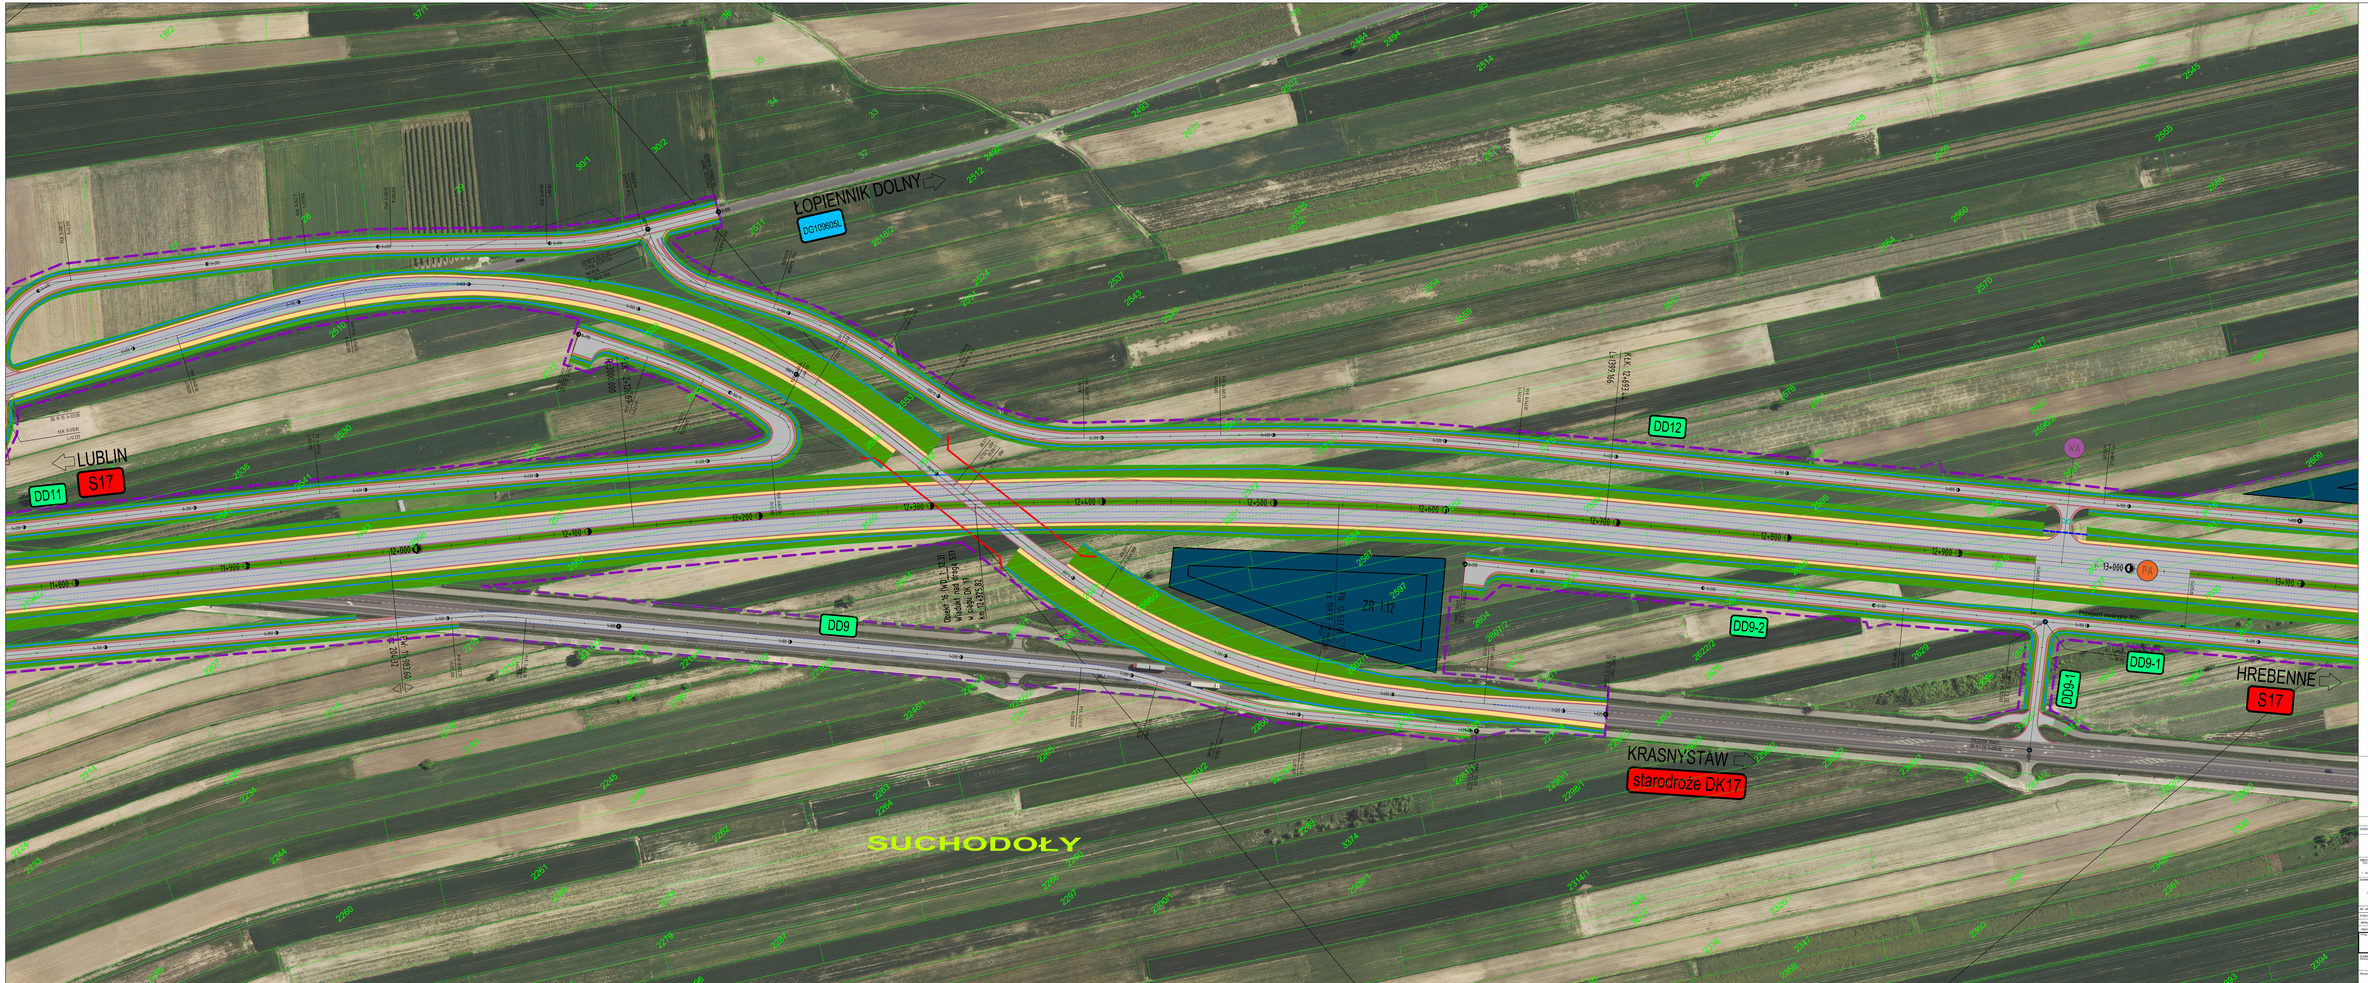

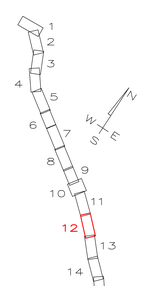

MOSTY KATOWICE
ul. ks. Piotra Skargi 2
40-035 Katowice
e-mail: biuro@mostykatowice.pl

INWESTOR: PAŃSTWOWA GENERALNY DYREKTOR DRÓG KRAJOWYCH I AUTOSTRAD REPREZENTOWANA PRZEZ GENERALNEGO DYREKTORA DRÓG KRAJOWYCH I AUTOSTRAD ODDZIAŁ W LUBLINIE, UL. DOROGINKA 31, 20-079 LUBLIN

BUDOWA DROGI EKSPRESOWEJ S17 PUŁAWY – HREBENNE
ODCINEK WE O PUŁAWY WEZEŁ "PUŁAWY WSCHÓD" (BEZ Z WĘZŁEM) Z WĘZŁEM "SUCHODOŁY" WRAZ Z WĘZŁEM "HREBENNE" (BEZ Z WĘZŁEM "O" SŁUSARSKO) DK 17 S17 KP

NR UMOWY:	402/2310/47_7346
STADIUM:	KONCEPCJA PROGRAMOWA
BRANŻA:	DROGOWA
OBIEKT:	DROGA EKSPRESOWA S-17

NAZWA RYSUNKU: **PLAN SYTUACYJNY** — RYSUNEK NR: **P-B-1015**

SPRAWDZIŁ:	MGR INŻ. MIROSŁAW BUDZIK UPRAWNIENIA BUDOWLANE DO PROJEKTOWANIA I SPRAWDZANIA BEZ OGRANICZEŃ W SPECJALNOŚCI INŻYNIERII DROGOWEJ NR UPRAWNIEŃ: MAŁ/0010/POOD/07	1:1000
PROJEKTOWAŁ:	MGR INŻ. MIROSŁAW BUDZIK UPRAWNIENIA BUDOWLANE DO PROJEKTOWANIA I SPRAWDZANIA BEZ OGRANICZEŃ W SPECJALNOŚCI INŻYNIERII DROGOWEJ NR UPRAWNIEŃ: MAŁ/0010/POOD/07	
OPRACOWAŁ:	MGR INŻ. MIROSŁAW BUDZIK UPRAWNIENIA BUDOWLANE DO PROJEKTOWANIA BEZ OGRANICZEŃ W SPECJALNOŚCI INŻYNIERII DROGOWEJ NR UPRAWNIEŃ: MAŁ/0010/POOD/07	2025