

KONIEC ODCINKA REALIZACYJNEGO NR 3
REALIZOWANEGO W RAMACH OPERACJI KP - KM 18+799.91
POCZĄTEK ODCINKA REALIZACYJNEGO NR 4
REALIZOWANEGO W RAMACH OPERACJI KP - KM 0+000
KP-0-19-19-24
L=513


LUBLIN
S17

KRASNE
DG101956

S17 HREBENNE

STARY ZAMOSC
DG110200L

ZR 4.1

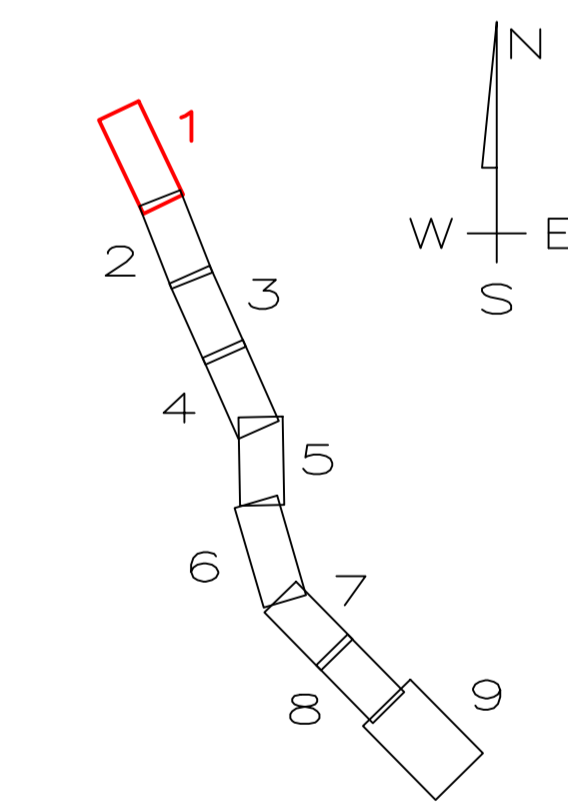

INSTRUKCJA PROJEKTANTA

1	2	3	4	5	6	7	8	9
---	---	---	---	---	---	---	---	---

MOSTY KATOWICE
KONCEPCJA PROGRAMOWA

PROJEKTOWAŁ: MGR inż. MATEUSZ WILCZYŃSKI
OPRACOWAŁ: MGR inż. MATEUSZ WILCZYŃSKI

SKALA: 1:10000

DATA: 2024