
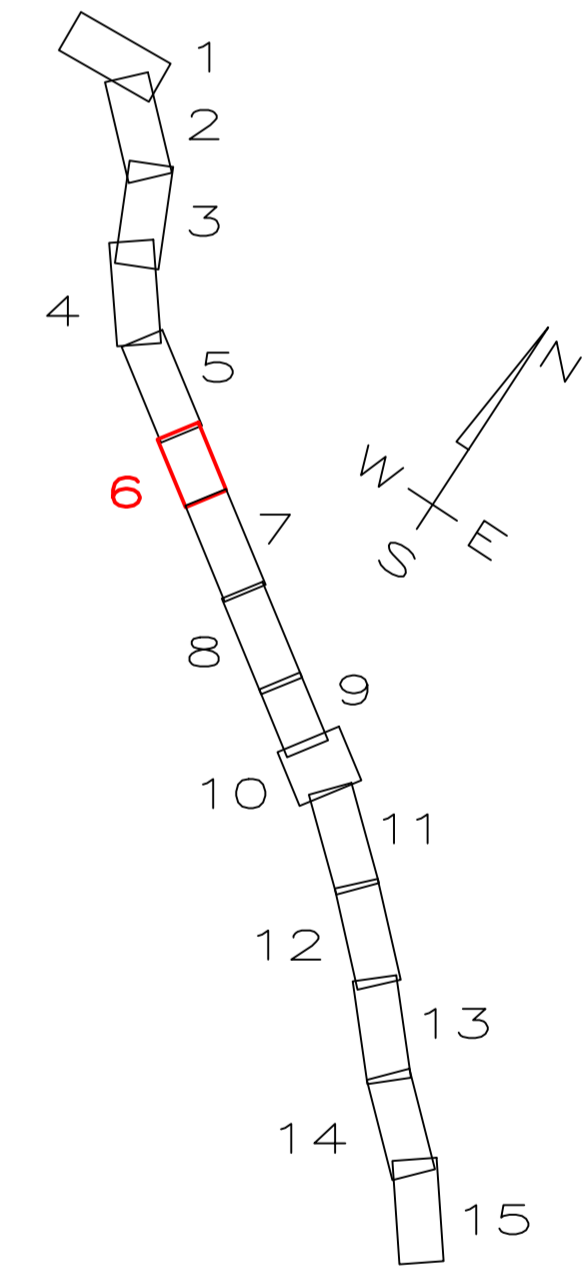


# KOLONIA SIEDLISZCZKI

starodroże DK17

LUBLIN  
S17

HREBENNE  
S17

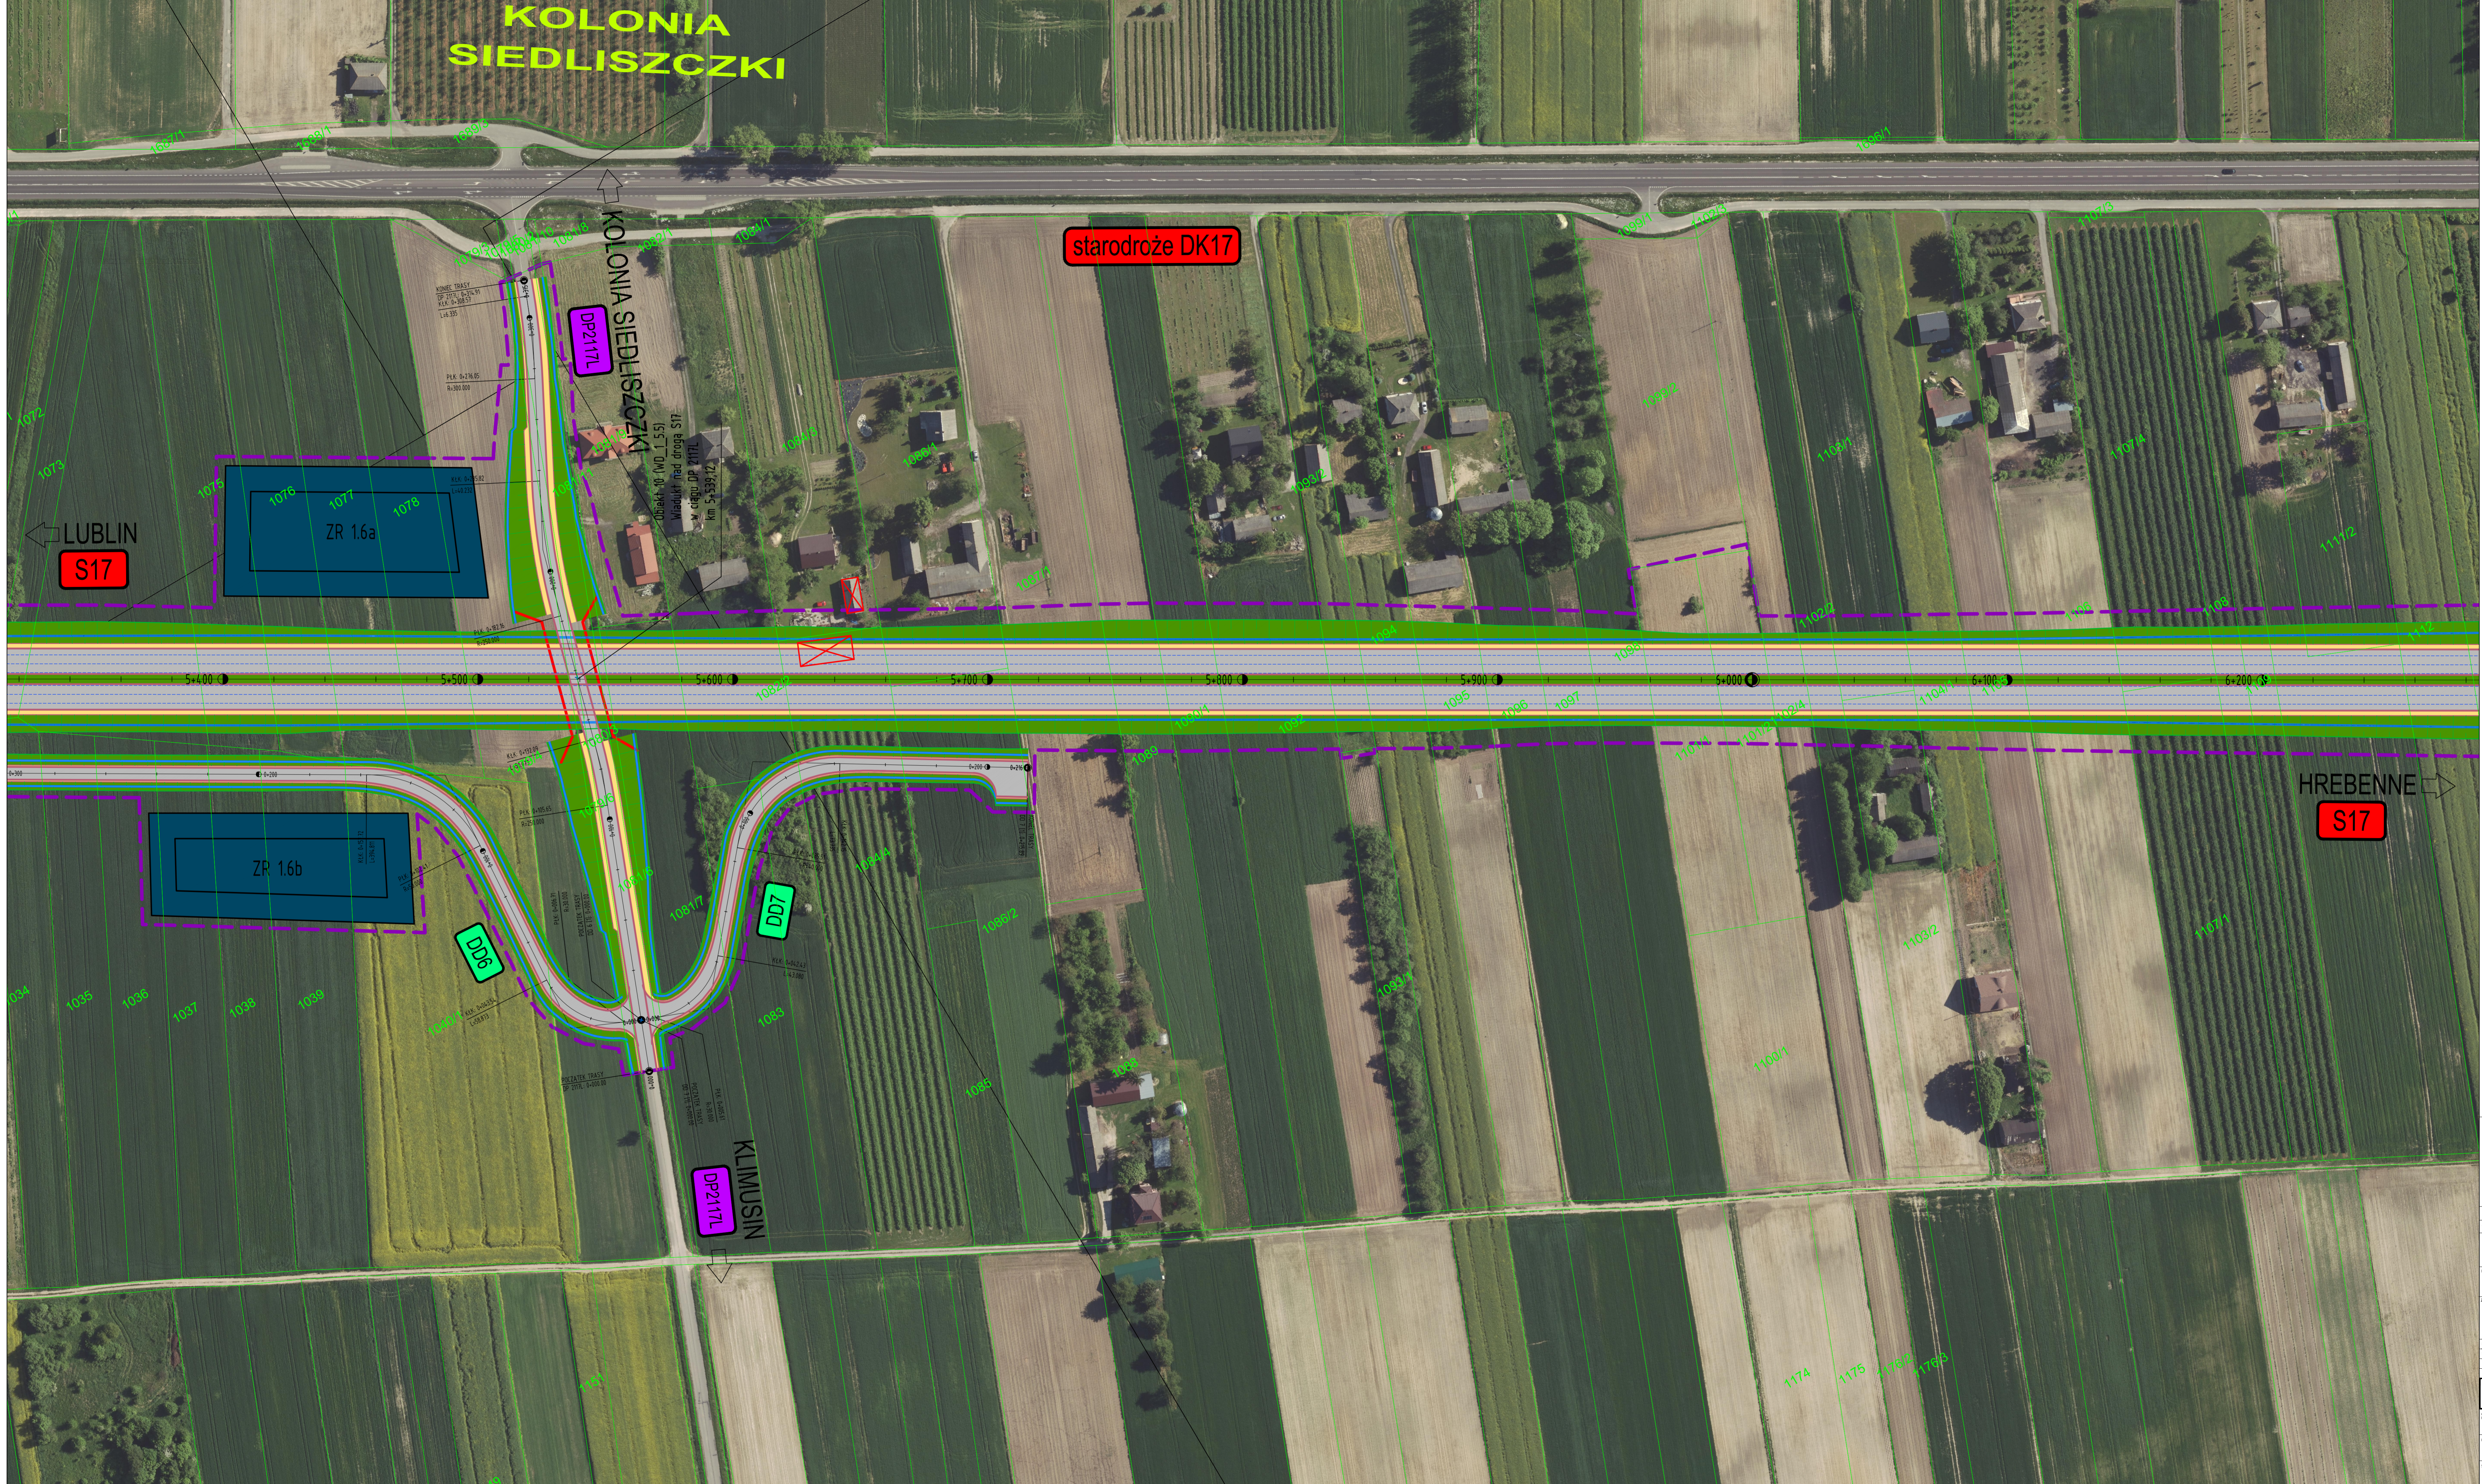

402101047\_2346

STADIUM: KONCEPCJA PROGRAMOWA

BRANŻA: DROGOWA

OBIEKT: DROGA EKSPRESOWA S-17

PLAN SYTUACYJNY		WYKREŚL. 1:1000
PROJEKTANT:	MOSTY KATOWICE	WZK
PROJEKTANT:	MOSTY KATOWICE	F66
SPRACOWNICZKI:	INT. MICHAŁ HUCIENSKI	HN

DATA: 2020